


PROTEÇÃO LATERAL PARA ROLETES:  
 - TELA ARTÍSTICA ONDULADA MALHA 5/8" FIO # 12 BMG (2,77mm) PINTURA ELETROSTÁTICA OU SIMILAR (REMOVÍVEL) COM PARAFUSO DE SEGURANÇA.  
 PESO MÁXIMO 15 Kg.  
 PROTEÇÕES:  
 WIRE MESH 5/8" - WIRE BWG 12 - MAXIMUM WEIGHT 15 KG. WITH SAFETY BOLT.

SECTION A-A  
SCALE 1:40

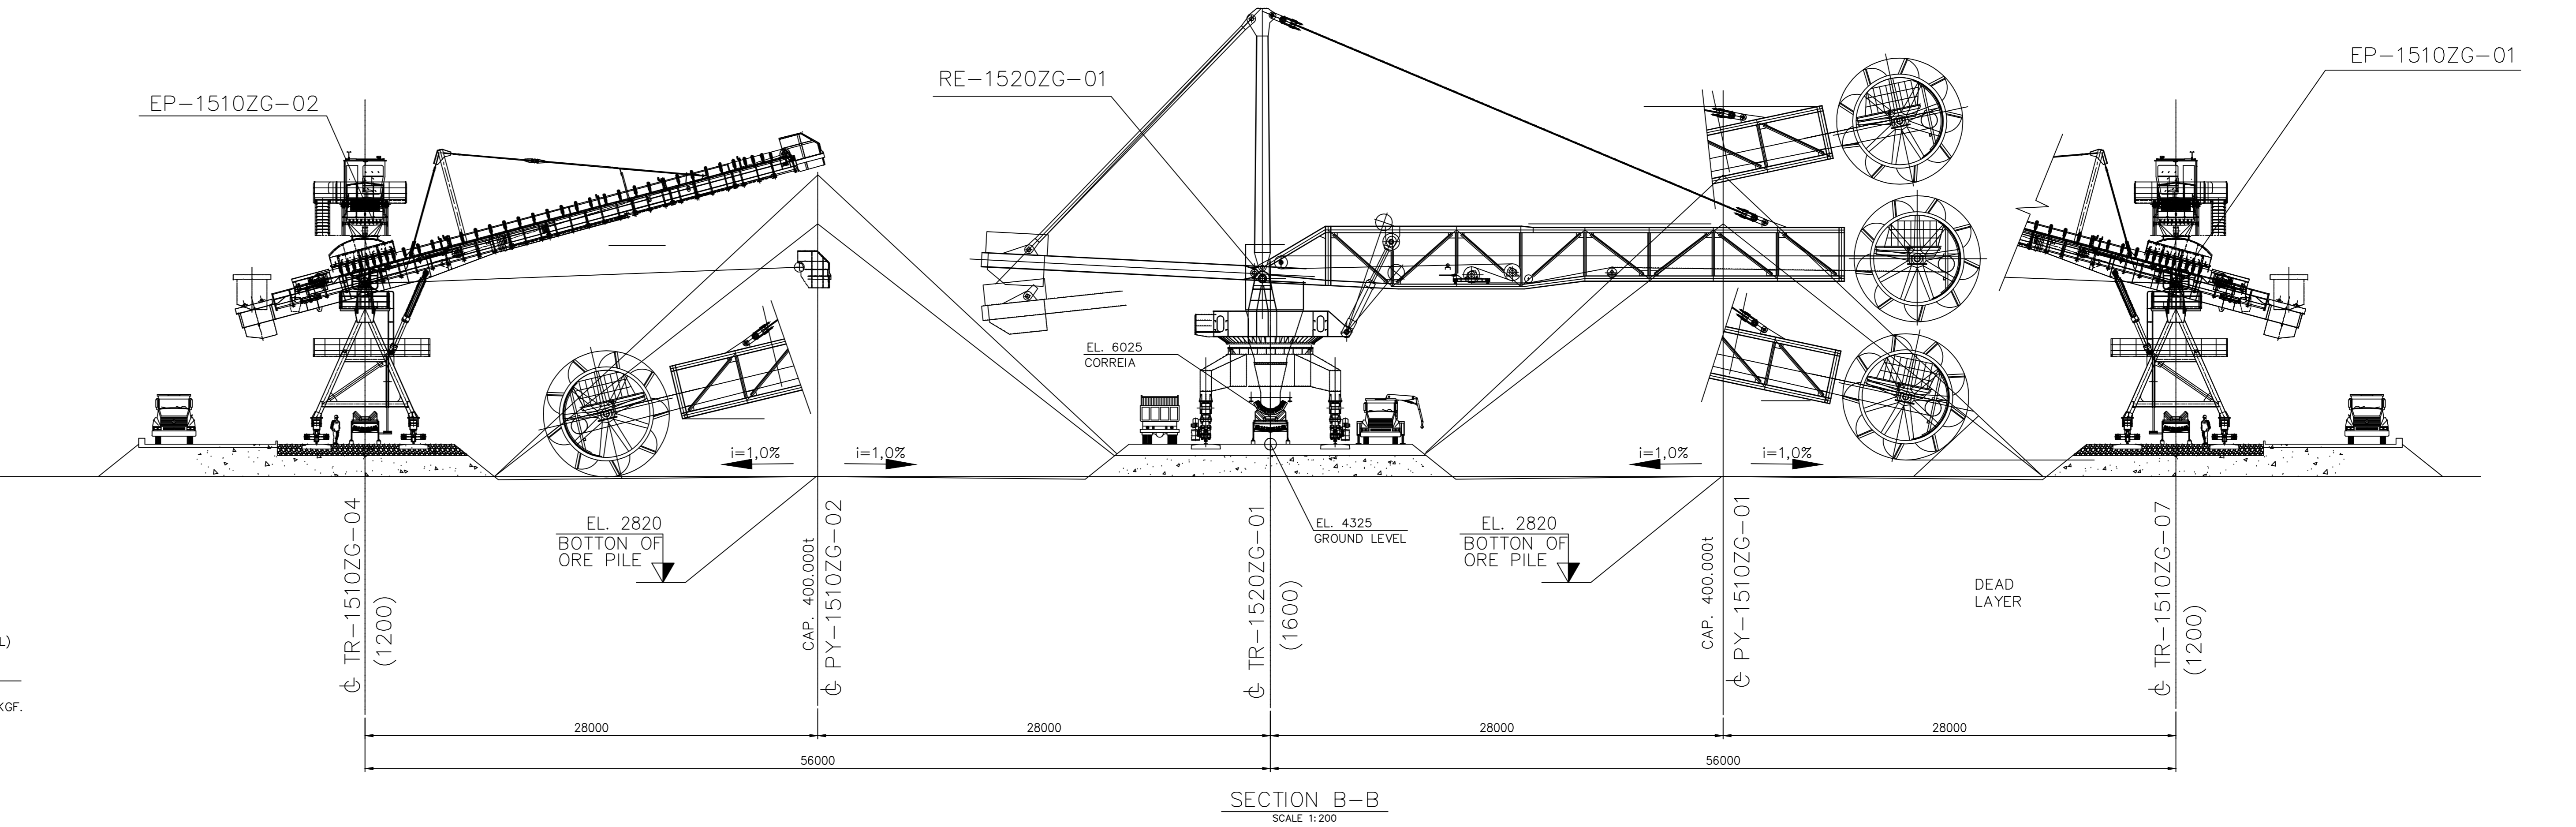

SECTION B-B  
SCALE 1:200

NOTES

- ALL THE DIMENSIONS ARE IN MILLIMETERS, EXCEPT OTHERWISE INDICATED.
- TCA = TORO DO CONCRETO ACABADO = TOP OF CONCRETE BASE WITH GROUT
- BOLTS/NUTS (HOT GALVANIZED) HIGH STRENGTH : DIN EN 14399-4 - CATEGORY 8.8
- LOW STRENGTH: ISO 4014 - CATEGORY 8.8
- THE ELEVATION 0,000 IS REFERENTIAL EQUIVALENT EL.546,000

REFERENCE DOCUMENTS

- GENERAL ASSEMBLY - DF-1520ZG-M-00057-L-00001 - K0144-128-0001  
 GENERAL ASSEMBLY - SHEET 1/3 - DF-1520ZG-M-00057-L-00002 - K0144-128-0002  
 GENERAL ASSEMBLY - SHEET 2/3 - DF-1520ZG-M-00057-L-00004 - K0144-128-0004  
 FOUNDATION PLAN SHEET 1/3 - DF-1520ZG-C-00057-L-00011 - K0144-128-0031  
 FOUNDATION PLAN SHEET 2/3 - DF-1520ZG-C-00057-L-00012 - K0144-128-0032  
 FOUNDATION PLAN SHEET 3/3 - DF-1520ZG-C-00057-L-00013 - K0144-128-0033

REV.	I.T.	DESCRIPTION	DESIGN	DRAW	CHEC	APPR	ER	DATE
0	E	CERTIFICADO	LOMANZO	LZ	LZ	RUI		09/09/11
1	B	INITIAL ISSUE	LOMANZO	LZ	LZ	RUI		29/04/11

R N°

REVISIONS

REVISION