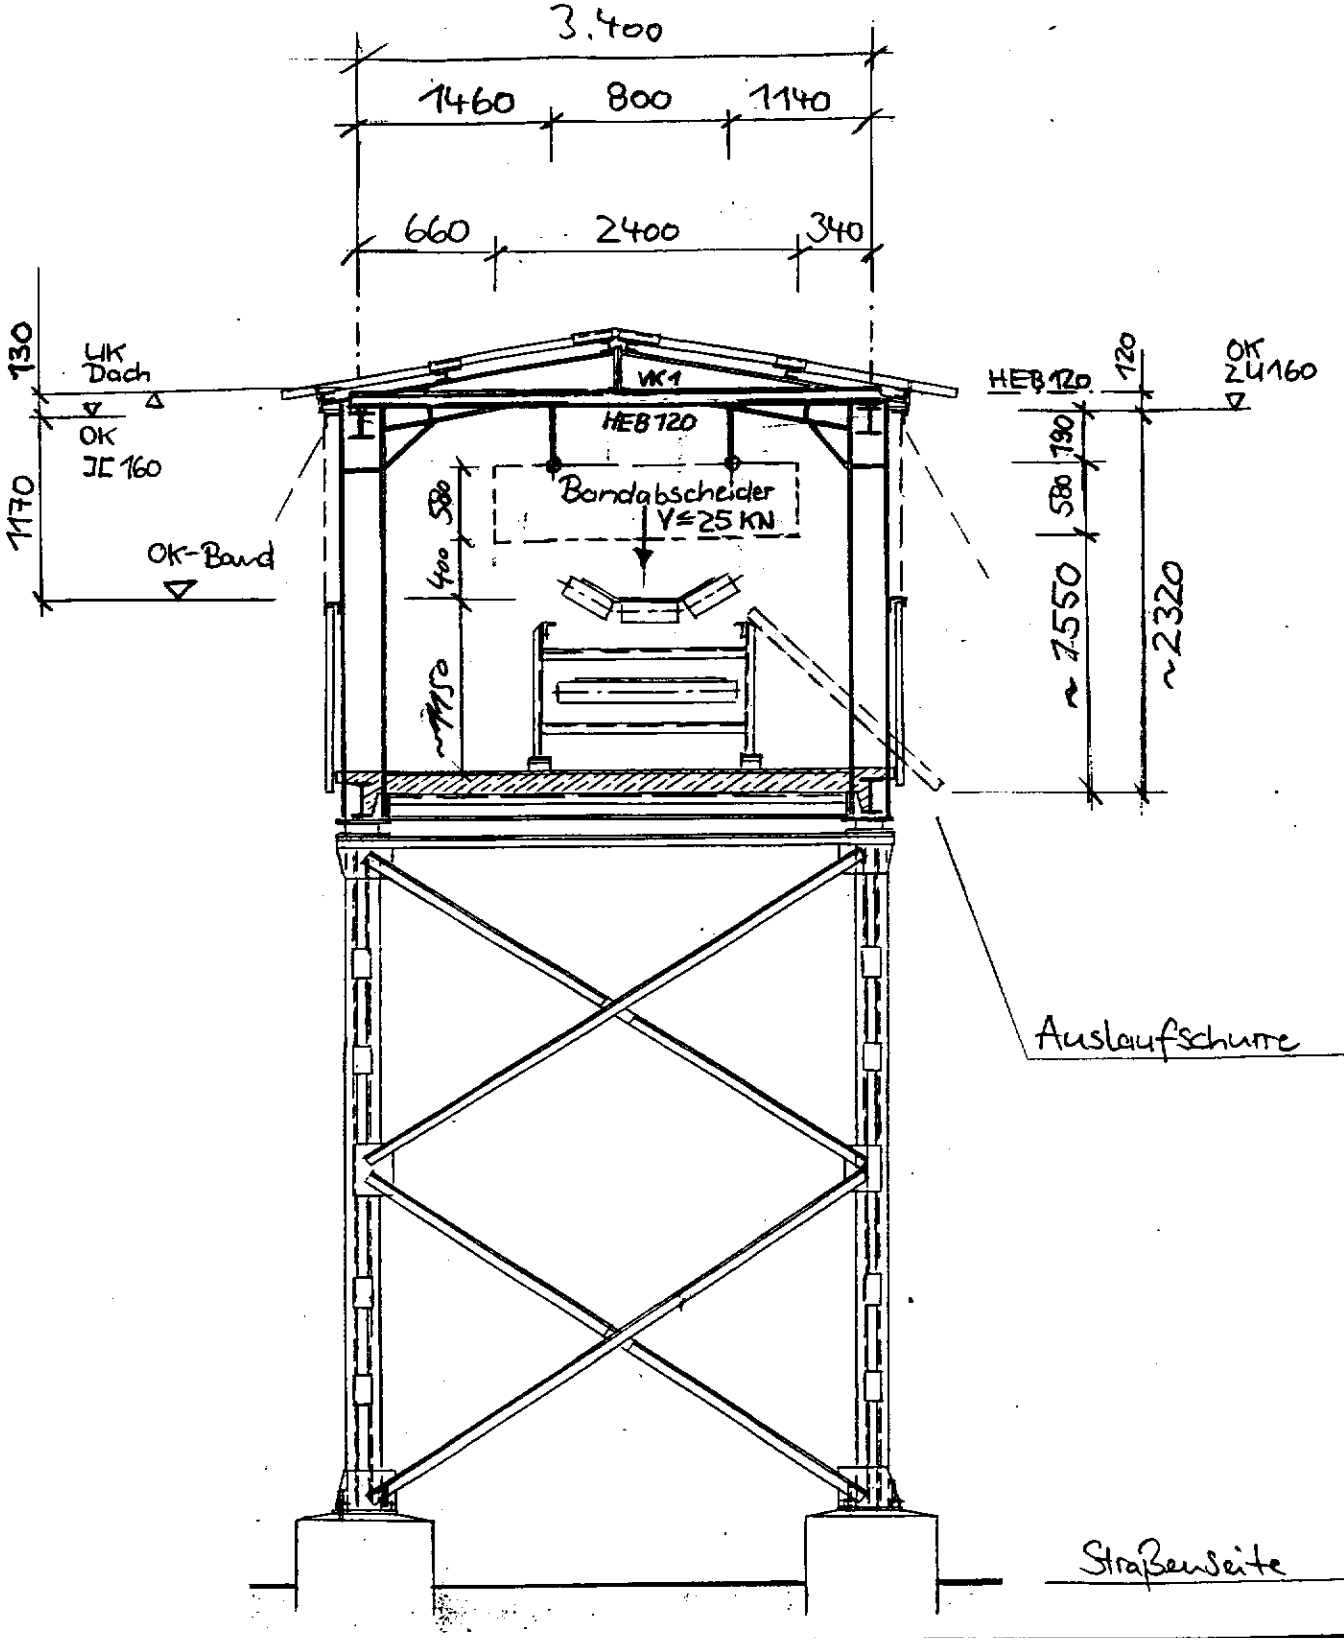

SCHNITT A-A

Bauobjekt:	Einbau - Elektro-Magnet Bandabscheider im Bandbrücke
Auftragsnummer:	93-1919
Bauherr:	
Bearbeiter:	
Bemerkung:	Blatt Nr.: 03