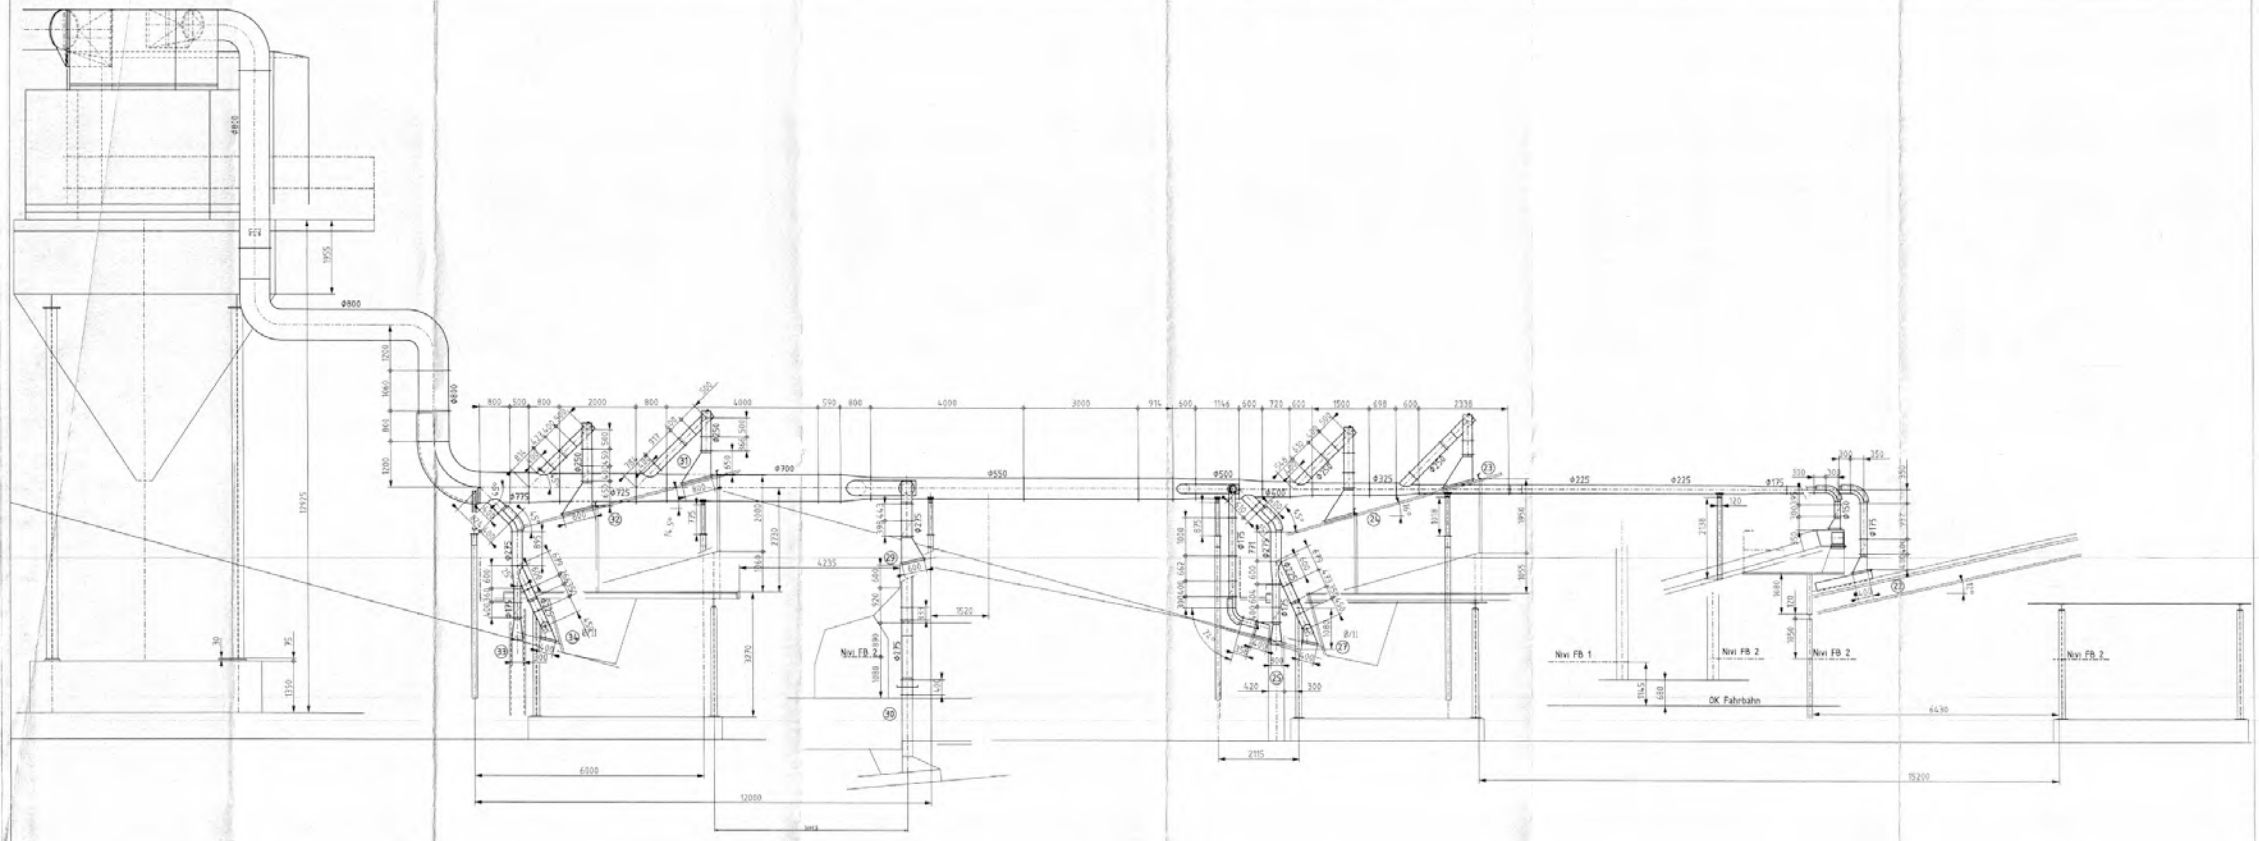

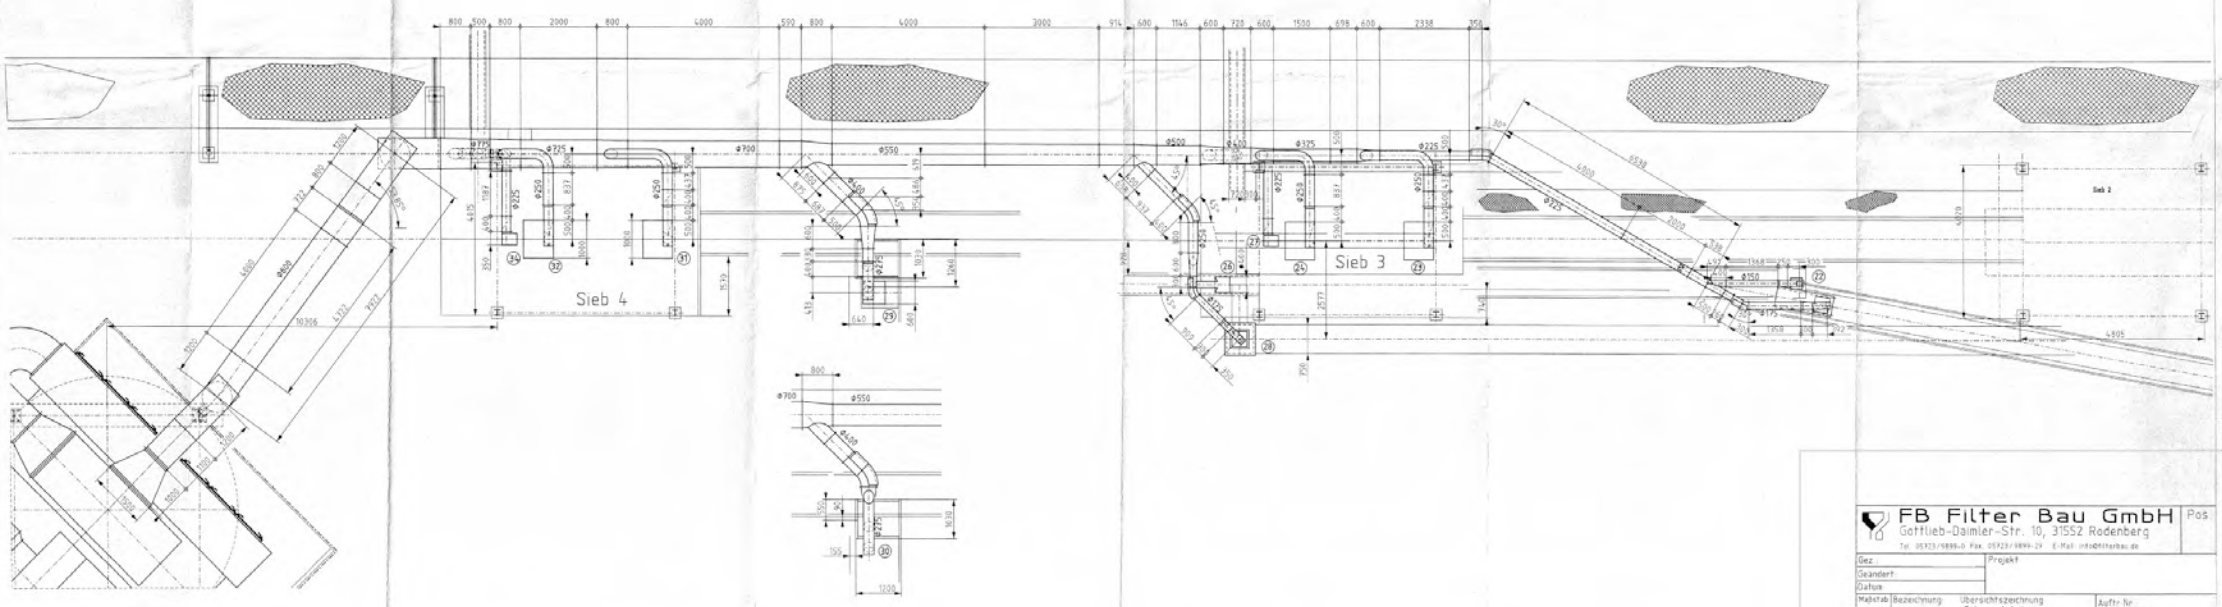

FB Filter Bau GmbH Gottlieb-Daimler-Str. 10, 31552 Rodenberg Tel. 05723/9899-0 Fax. 05723/9899-29 E-Mail: info@fbfilterbau.de			Pos.
Gez.	Projekt		
Geändert:			
Datum			
Maßstab 1:50	Bezeichnung	Übersichtszeichnung Rohgasrohrleitung Entstaubung Sieb 4 und 3	Auftr.-Nr.