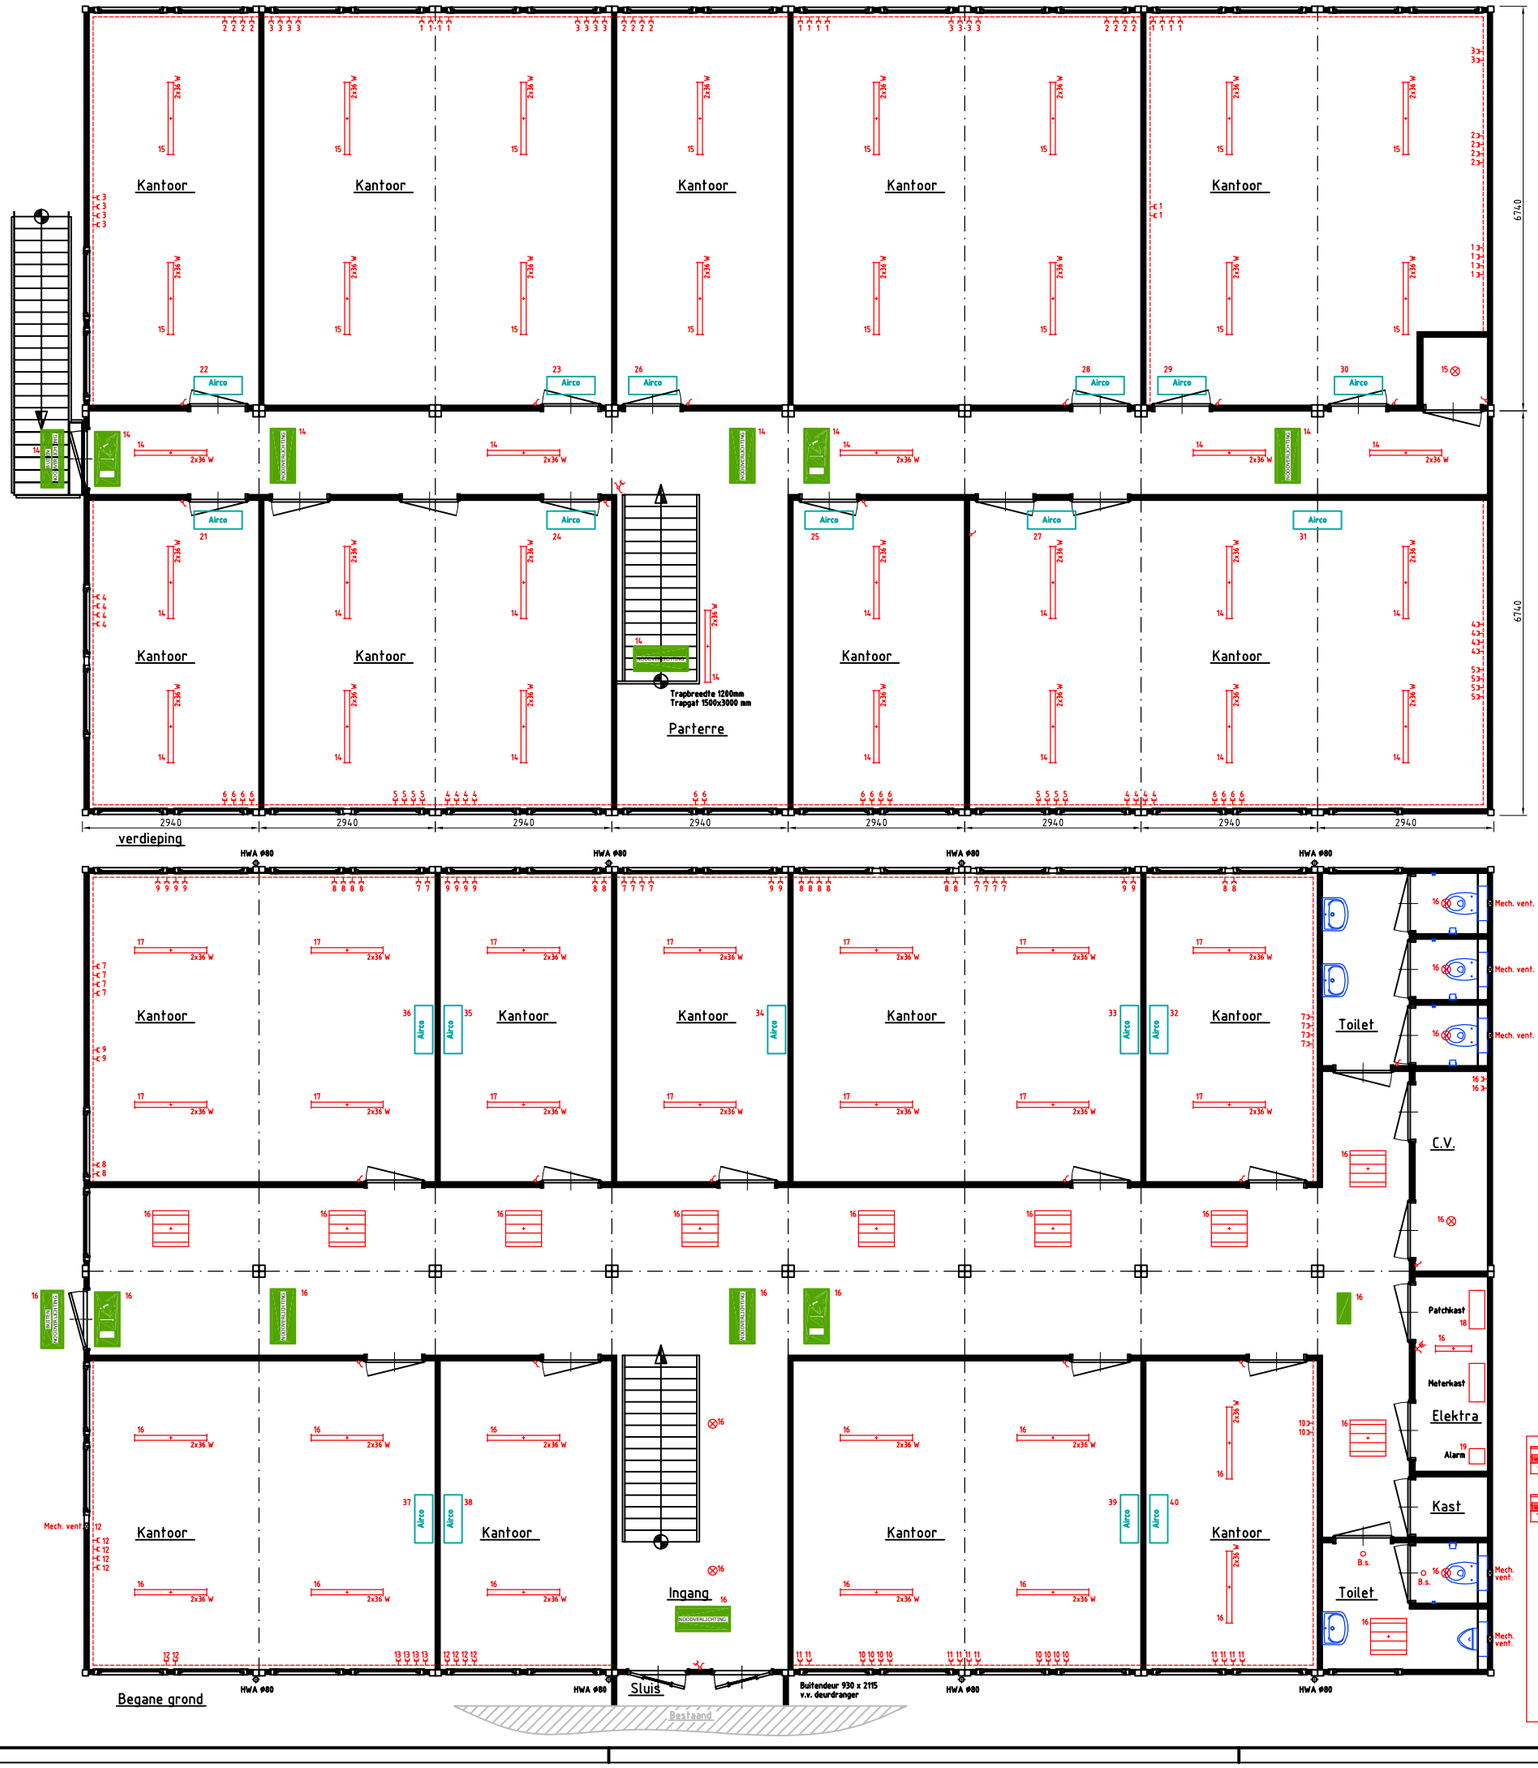

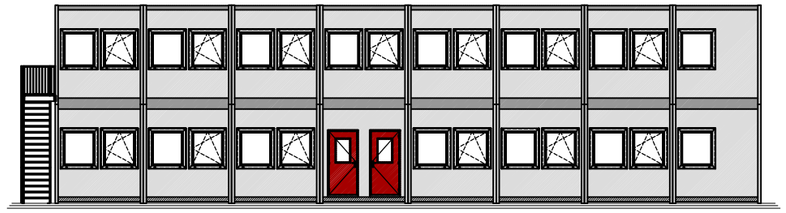

Voorgevel (1:100)

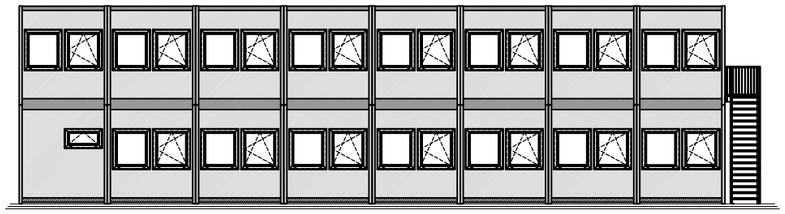

Achtergevel (1:100)

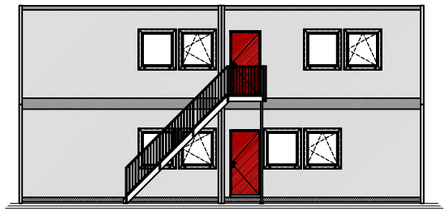

Linker zij-gevel (1:100)

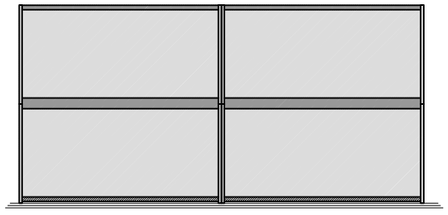

Bruto oppervlak :	317	m²
Bruto inhoud :	1046	m³
Verblijfsruimte :	472	m²
Verblijfsgebied :	472	m²
Maximale glasopening:	79.25	m²
Glasopening aanwezig:	57	m²

Rc-waarde wand: vloer: dak: 2,5m².K/W
Dubbele beglazing: K-waarde = 1,1W/m².K
Brandw. hoofddraagconstr. min. 30 minuten vlgs NEN 6702

Verklaring veiligheidstekens

- Noodverlichting binnen decentraal type Optilux; OLN-1/ZT (TU: 653 659)
- Noodverl.armatuur decentraal type Optilux OLN-1/ZT/DZ v.v. Pictogram vluchtweg P4/DZ (TU: 1488 063 en 3038.866)
- Noodverlichting buiten decentraal type NBN-1/ZT/WD (TU: 2244.911)
- Noodverlichting decentraal type DVA590A/1/ZT (TU: .....)

Ordernummer:		Aantal:	1x
opdrachtgever:			
project: Bestaande uit 32 gebruikte schakelunits			
1	19-06-2008	Deur	
wijz	datum	omschrijving	
get	HZ	schaal	1:50
dat	08-04-2008		
tekening.nr		formaat	blad.nr
ERG08104		A1	
Maten in mm			