


37 SCHALTHAUS  
 38 FÖRDERBAND 10000 mm BREIT-  
 14300 mm LANG

39 DOPPELKNIEHEBEL - BÄCKEN - BRECHER  
 40 HYDRAULIKBÄGGER O & K R H 5

5 AUFGABETRICHTER  
 6 VIBROSCHUBSCHEIDER

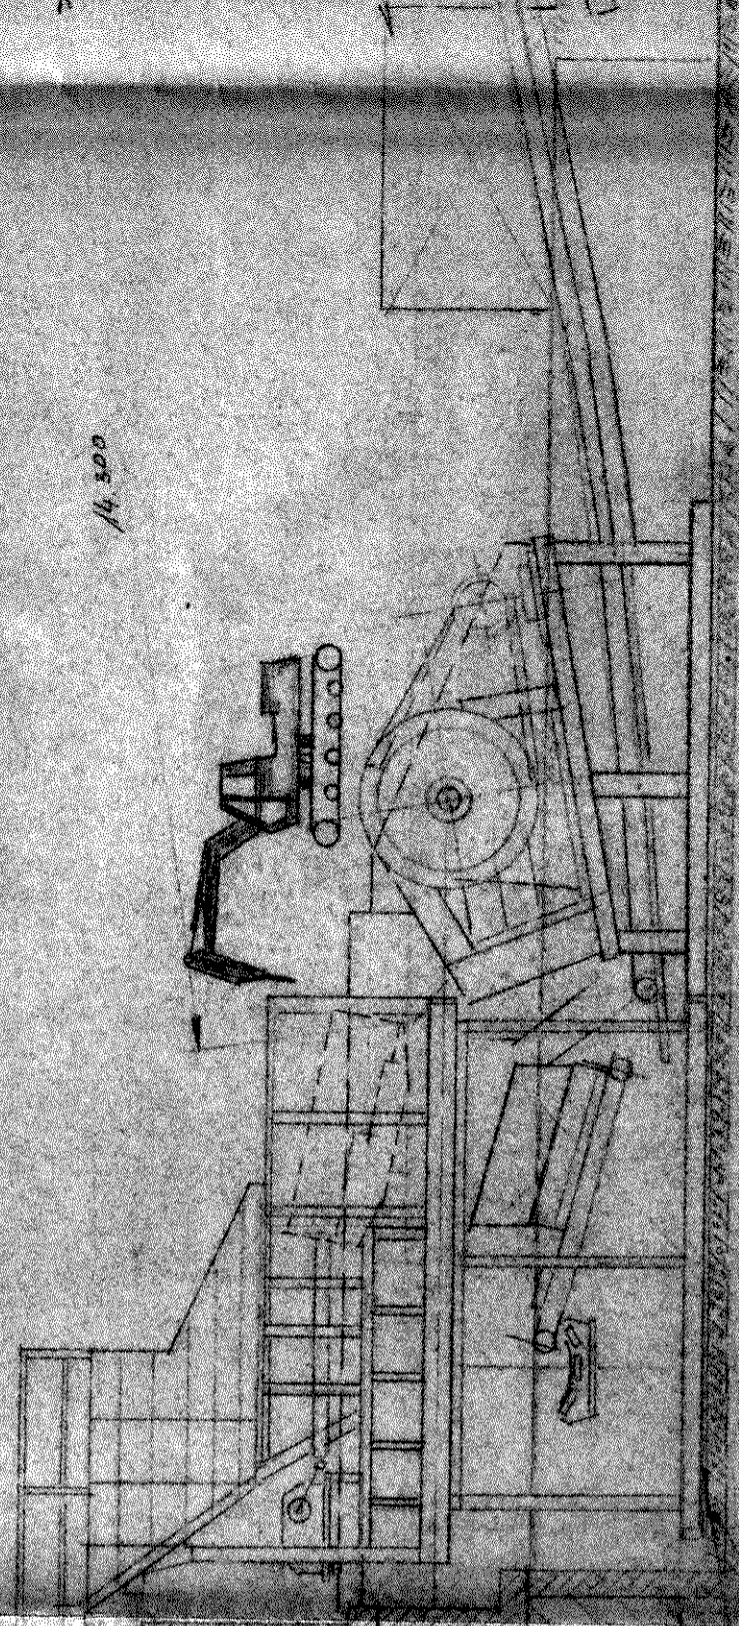

AUSGLEICHSCHICHT  
 MAGER BETON B 250  
 FROSTSCHUTZ  
 2/43-VERBICHELGT


DOPPELDECKERSIEB

7  
 8

STÜTZWAND-1

STÜTZWAND-2

SCHALTHAUS

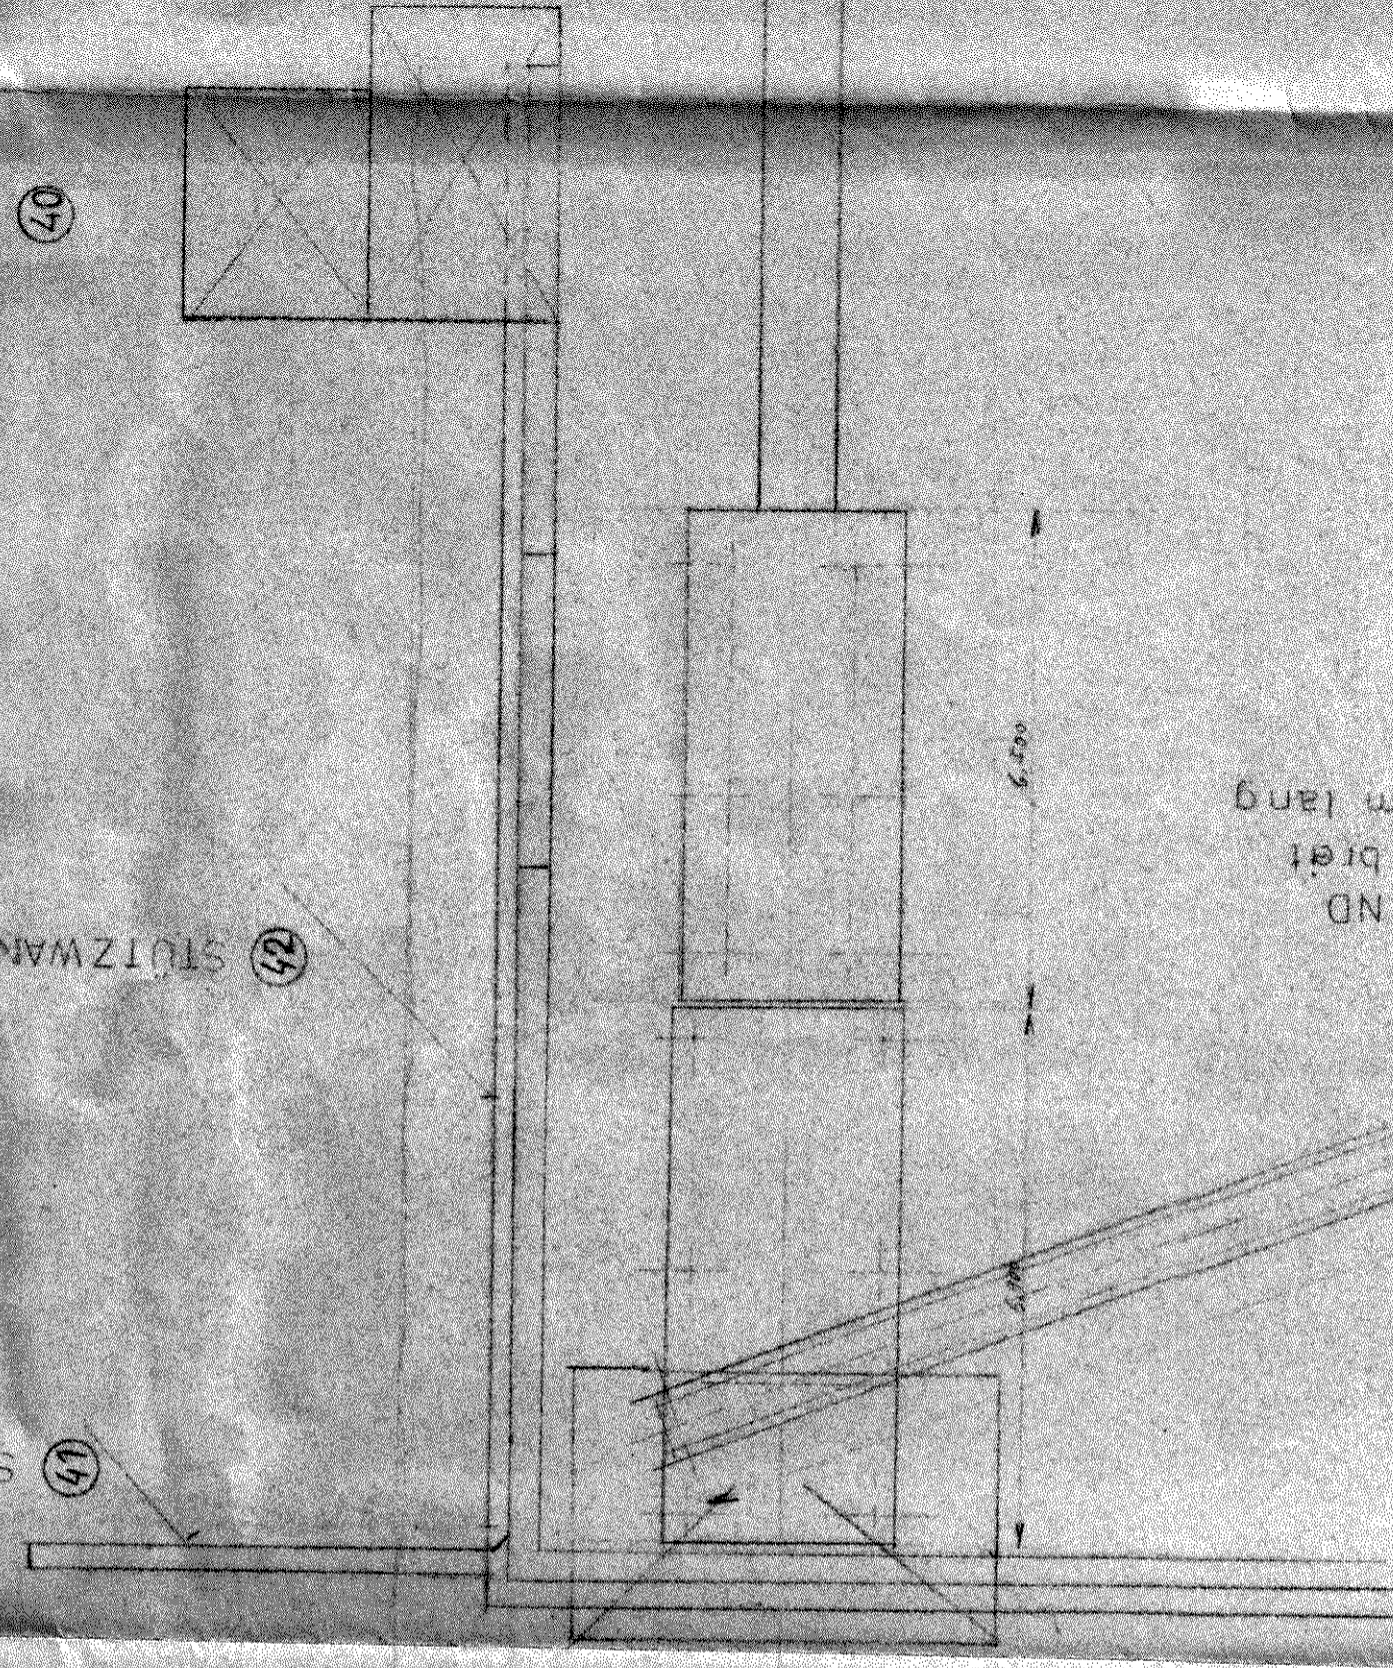

39 HALDEBAND  
 6500 mm breit  
 34000 mm lang

34000

VII - 172