


einschl. Haltekonsole und Stütze mit
Rohrschelle für Rohrleitungen

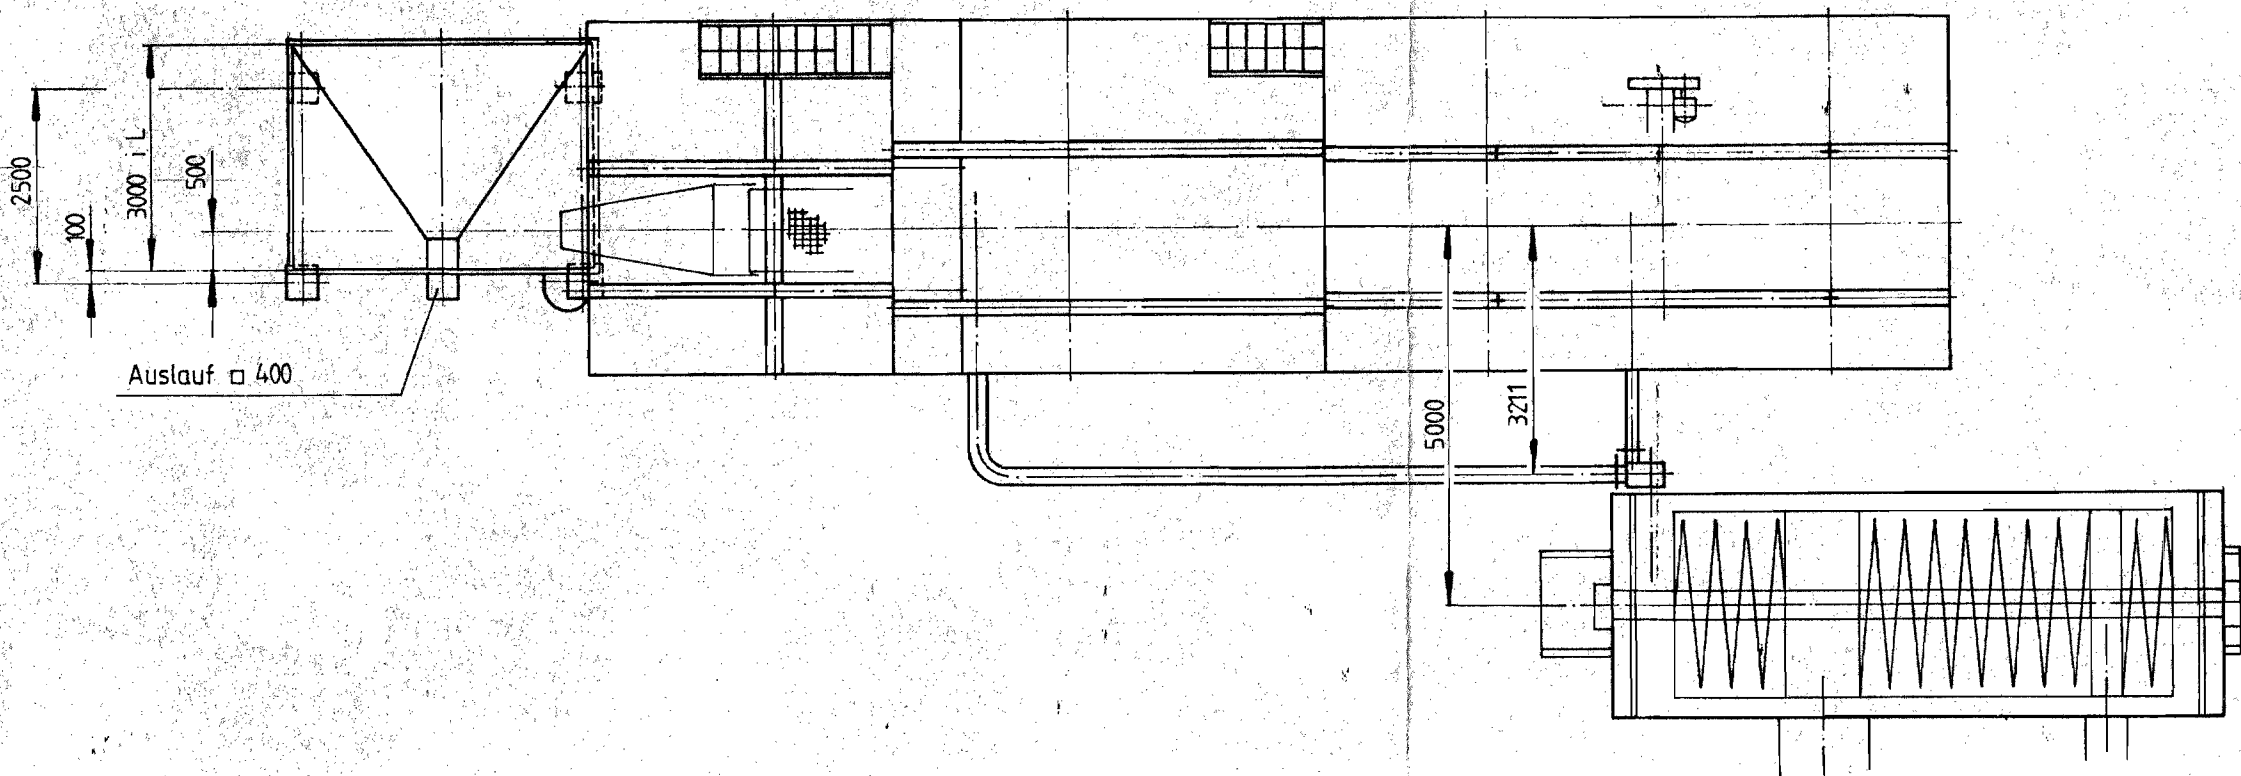

				Halzeug/Werkstoff	zul. Abw. für Maße ohne Toleranzang.	
				Kieswerk Coswig	Maßstab 1:100	
				Benennung	Bl.-Anz. Bl.-Nr.	
				Siebstation I	Masse	
ÄZ	Mitteilung	Datum	Name	Zeichnungs-Nr.		
1992	Datum		Name	Aufgabenstellung Stahlbau		
Bearb.	2.4.	Hermann		Ers. für		
Konstr.				Ers. durch		
Technol.						
Gez.	2.4.	Hanto				
Stand.						

Verantwortlich: ...
 oder andere Nutzung dieses Konstruktionsdokumentes sind
 ohne Genehmigung nicht gestattet. Verantwortlich: ...
 strafrechtliche Folgen nach sich.