

O.K. f.F. ± 0

Oberkante Brücke 42

Sauberkeitsschicht

frostfreie Tiefe

B


A

Diagonales Eckenmaß genau einhalten! (1828 cm)

Digitalisiert

10. MRZ. 2022

alle Maße in cm!

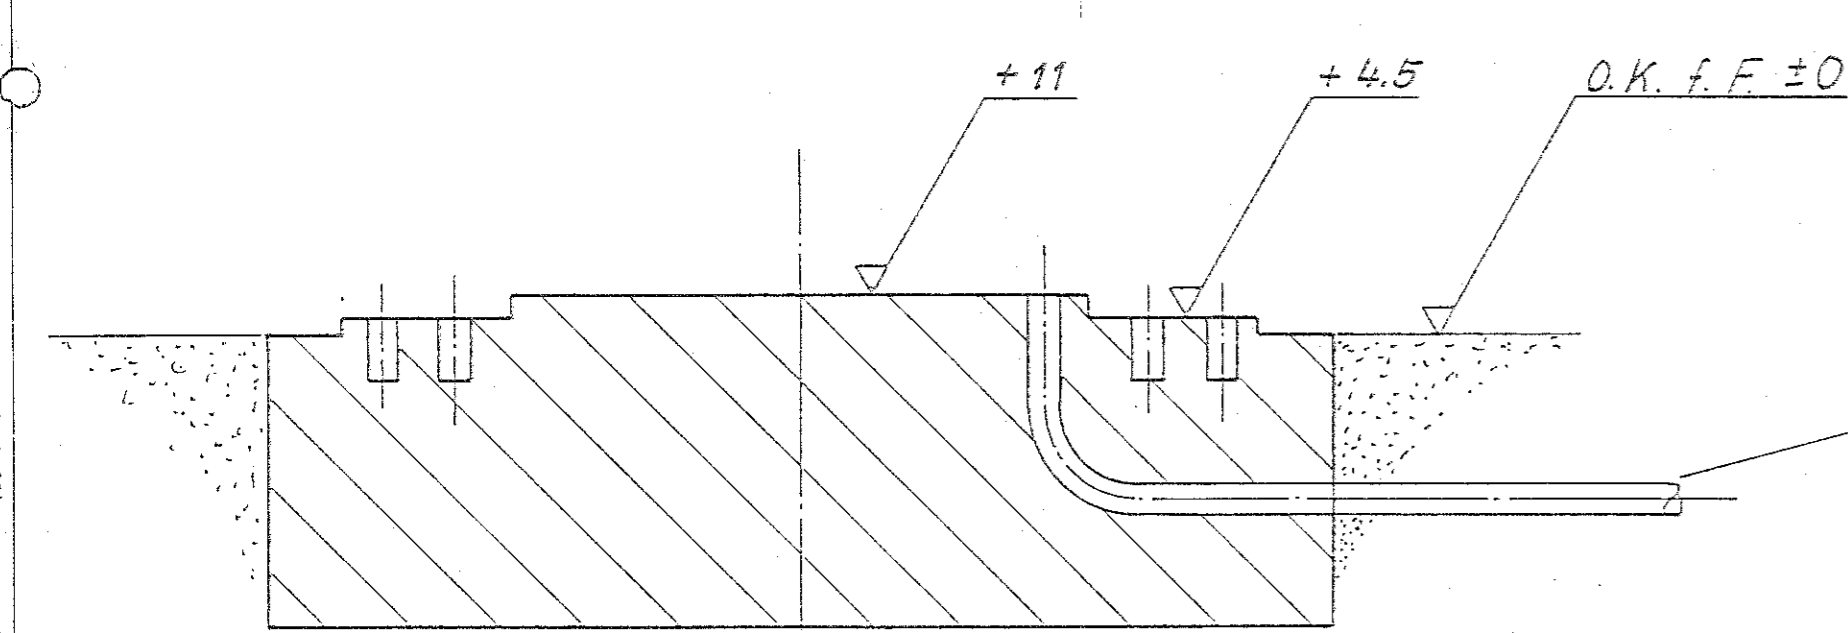

Schnitt A-B

2"-2,5" Schutzrohr für Verbindungskabel zwischen Klemmkasten und Anzeigegerät (Kundenseitig)

Teil	Stückzahl	Benennung	Teil-Nr., Zeichnungs-Nr. u. Dim. Angaben	Werkstoff	Endzustand	Status	Lfd. Nr.	IBM-Nr.	Anmerkungen
~ Glatte Oberfläche									
Ähnlichkeits-Nr.	Wagenstyp	gehört zu:							
Gezeichnet	22.11.90	Morze!							
Geprüft									
Normgepr.									
Maßstab	Fundamentplan für Überflur-Straßenfahrzeugwaage 16x3 m		B.875/180-000/112		TOLEDO-WERK KÖLN				
1:25					Ersetzt für Ersetzt durch Entstehen aus				

Per Zeichnung darf weder kopiert, noch dürfen Personen, insbesondere zum Zwecke der weiteren Benützung, mitgeteilt werden (§ 8 Abs. 1 Nr. 35 ff. d. Gesetzes Nr. 15.6.1986/1)