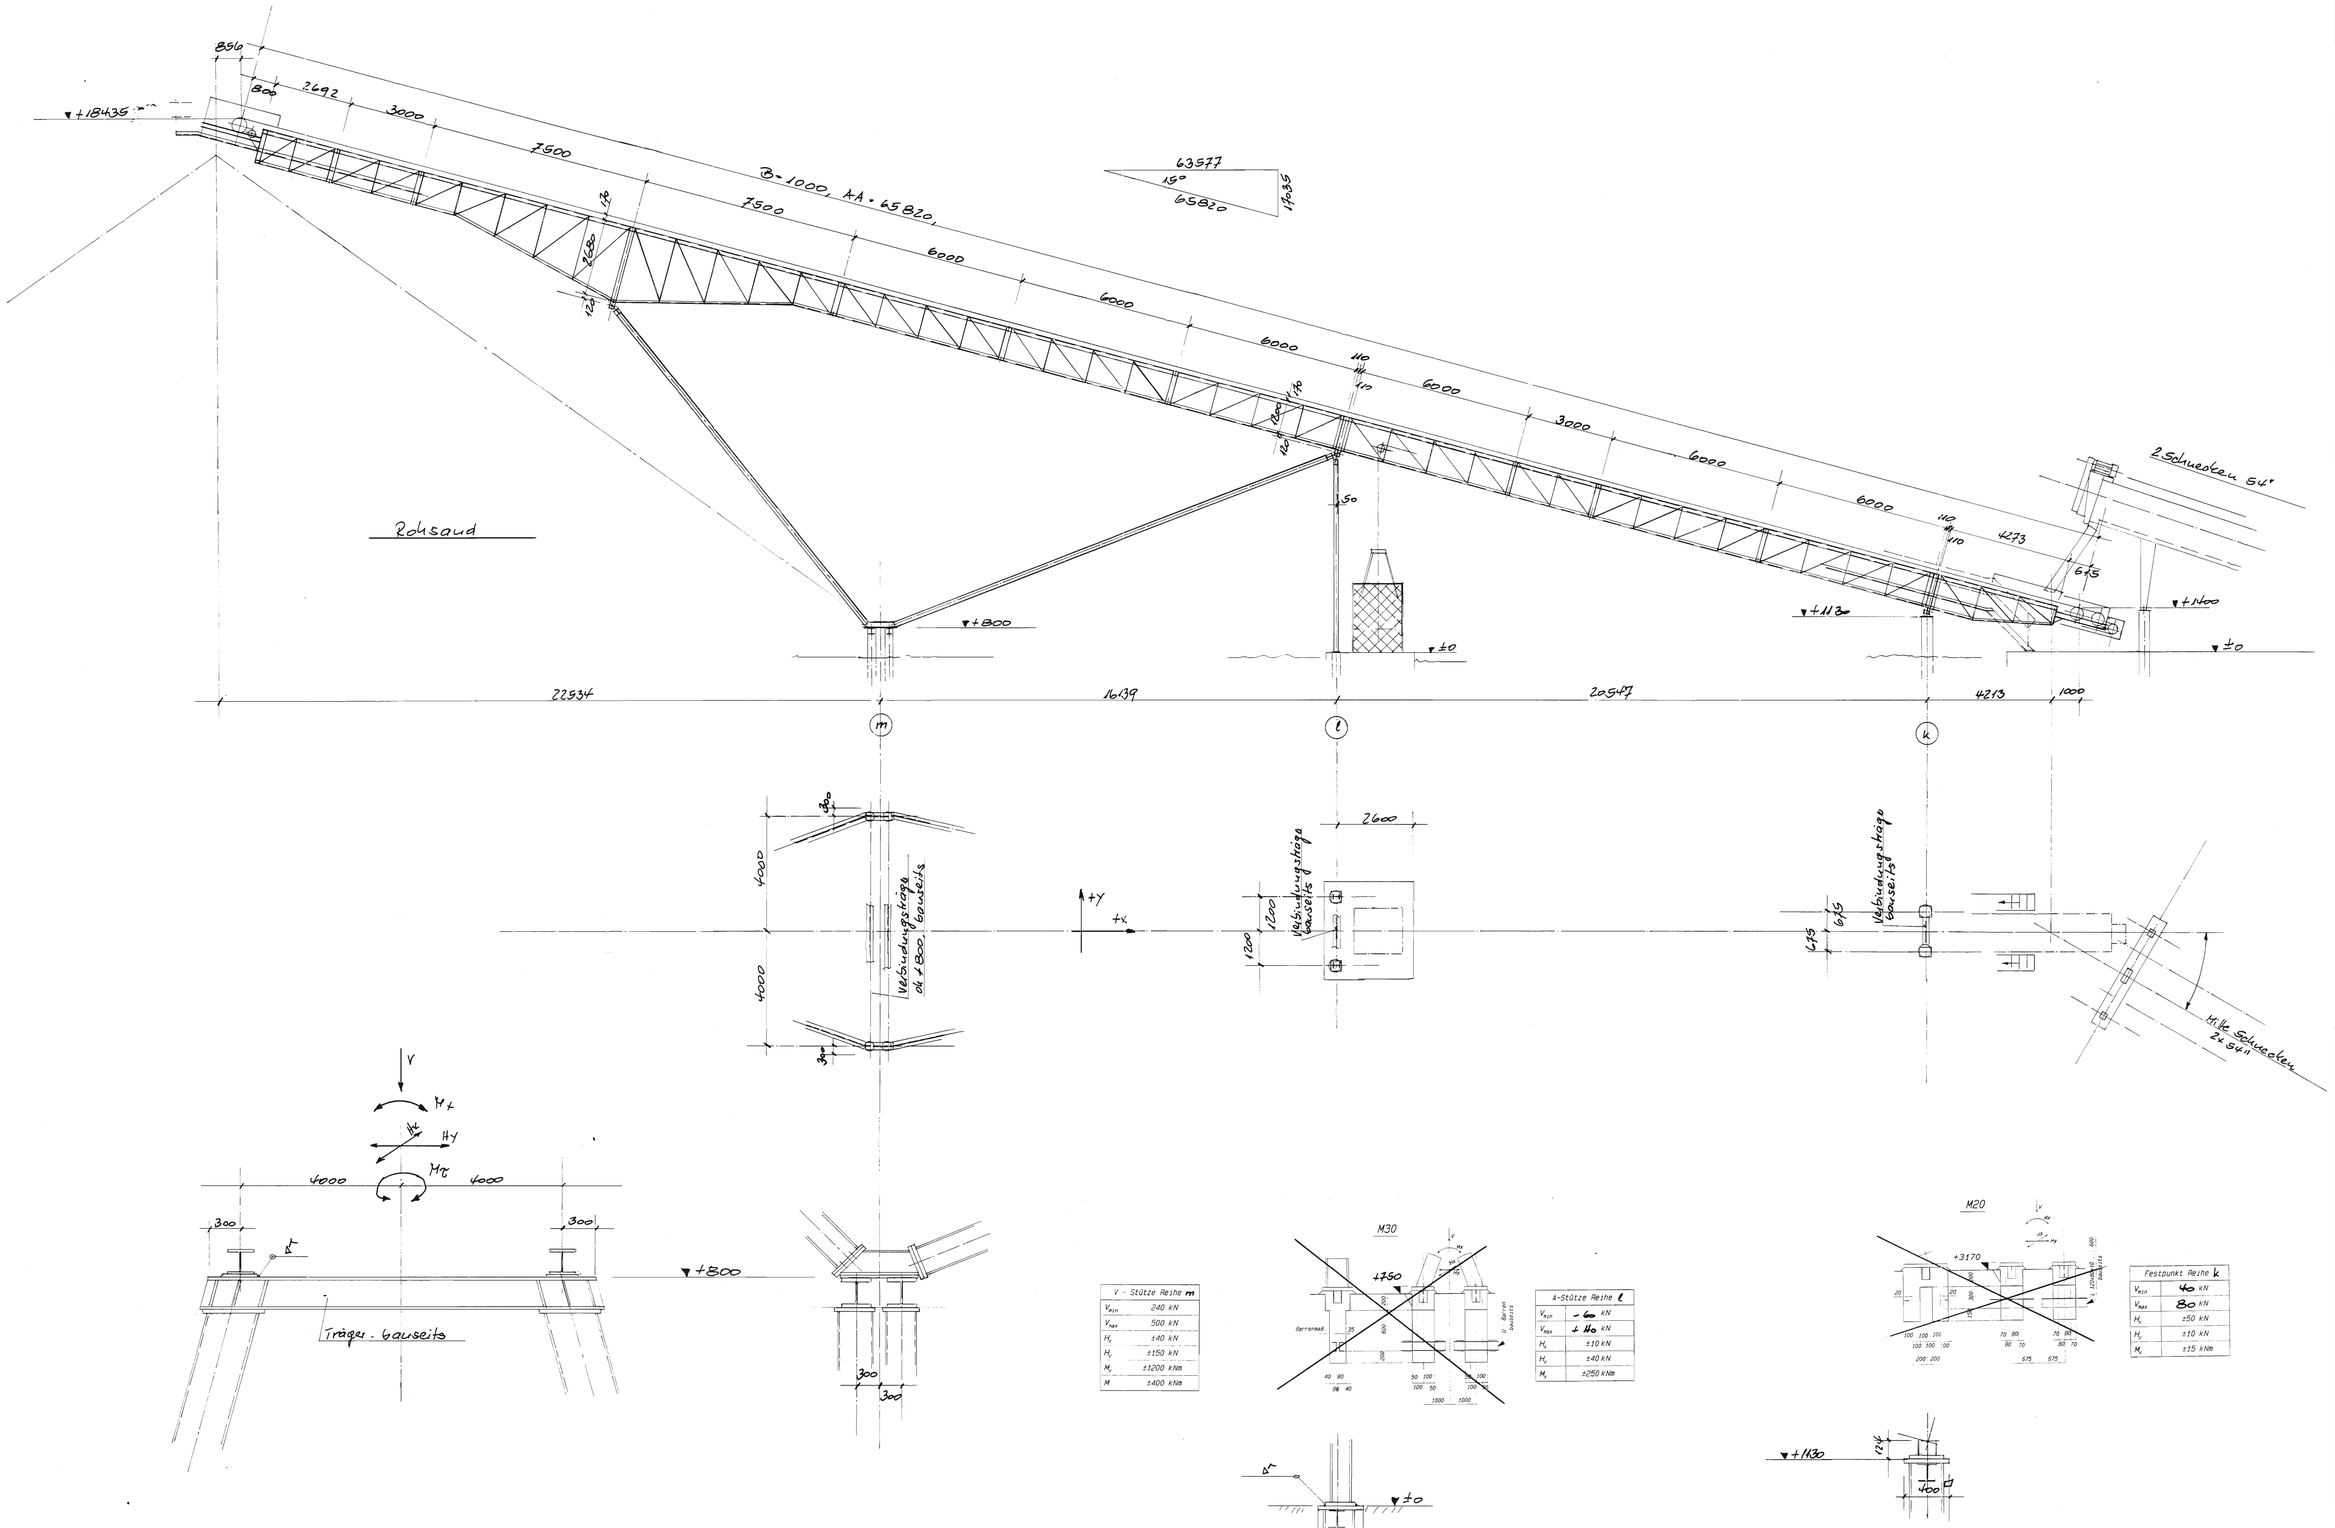

V - Stütze Reihe m	
V_{min}	240 kN
V_{max}	500 kN
H_x	±40 kN
H_y	±150 kN
M_x	±1200 kNm
M	±400 kNm

A-Stütze Reihe l	
V_{min}	- 60 kN
V_{max}	+ 40 kN
H_x	±10 kN
H_y	±40 kN
M_x	±250 kNm

Festpunkt Reihe k	
V_{min}	40 kN
V_{max}	80 kN
H_x	±50 kN
H_y	±10 kN
M_x	±15 kNm

a) Fundamentdetail geänd. 31.5.99 Bu

	Datum	Name	
gez.	4.5.99		DB/k3
gepr.			Sand u. Kies GmbH
Maßstab	1:75		Werk Emmerich

Aufbereitungs- und Förderanlagen

BRÄUER 64625 Bensheim

Ersatz für

Rohsandhaldenband

Übersicht

Nr. A 10900-4.a