


Schnitt a-a

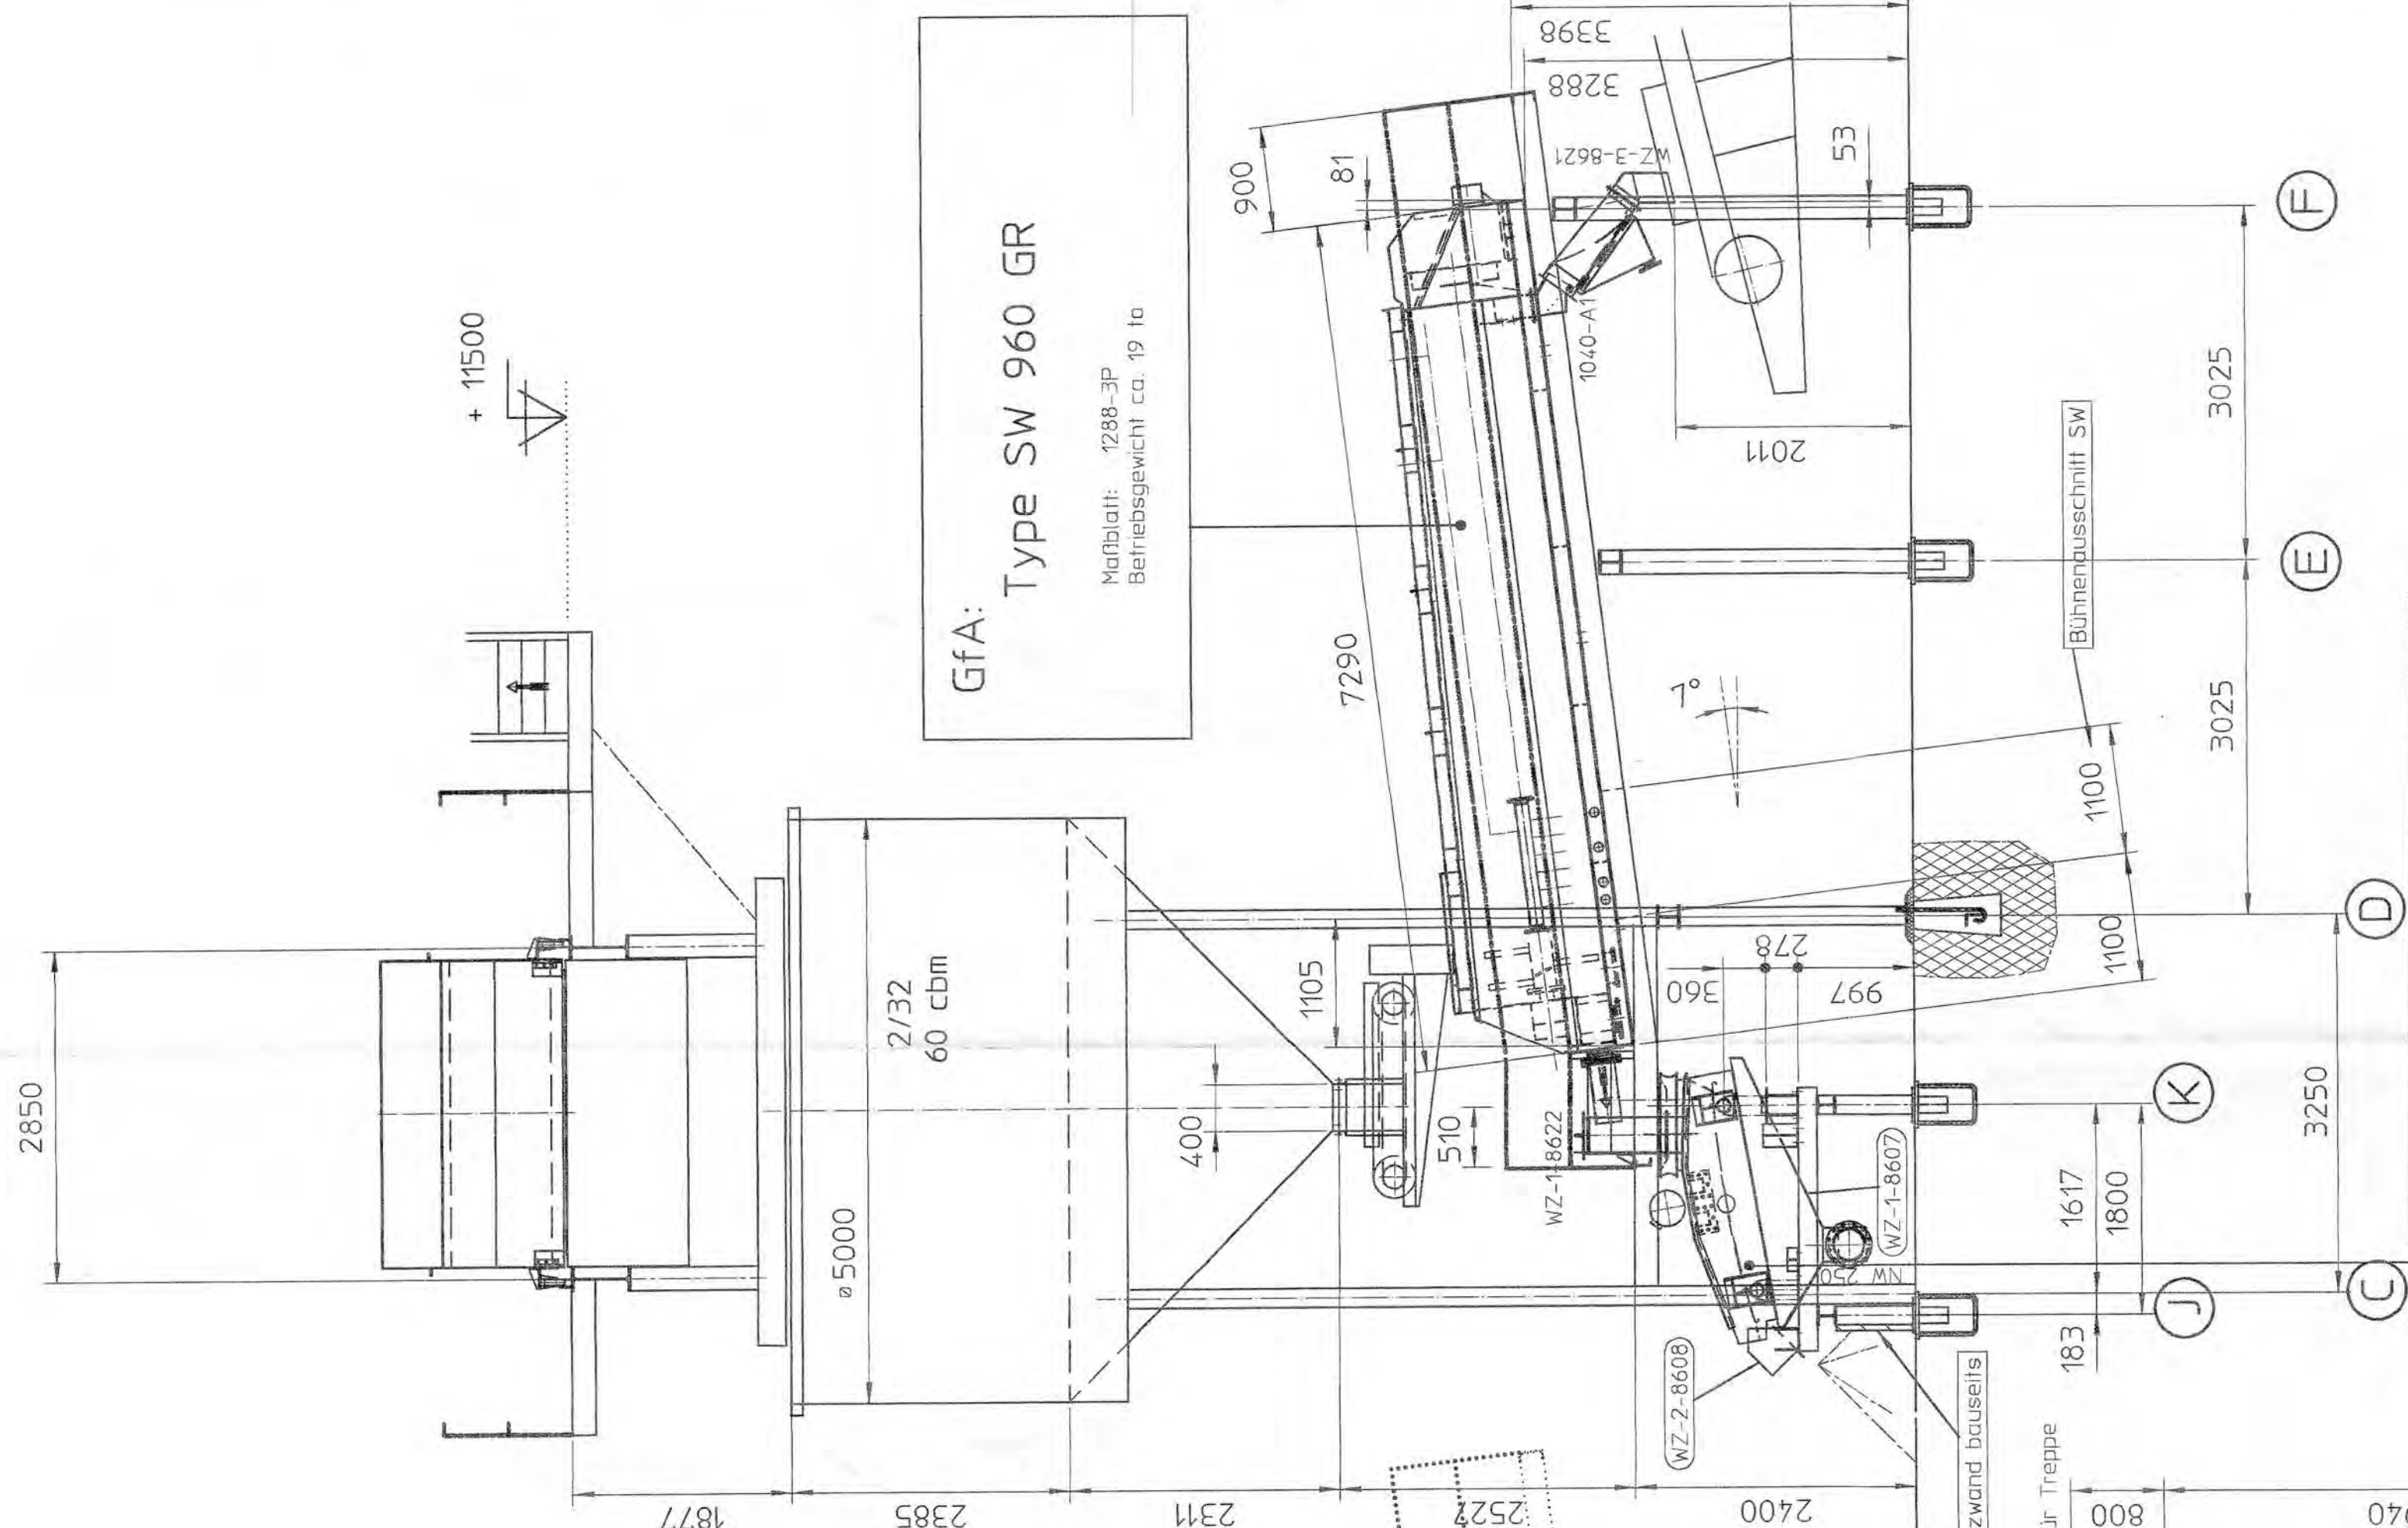

GfA:
Type SW 960 GR
Maßblatt: 1288-3P
Betriebsgewicht ca. 19 t

F

E

D

C

K

J

800

1800

1617

183

ir Treppe

wand bauseits

Bühnenausschnitt SW

3025

3025

3250

7°

2011

997

360

278

1100

1100

53

WZ-3-8621

WZ-1-8622

WZ-1-8607

WZ-2-8608

1040-A1

900

7290

510

400


1105

5000

2/32
60 cbm

2850

+ 11500

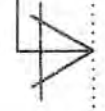

1877

2385

2311

2527

2400

3398

3288

740