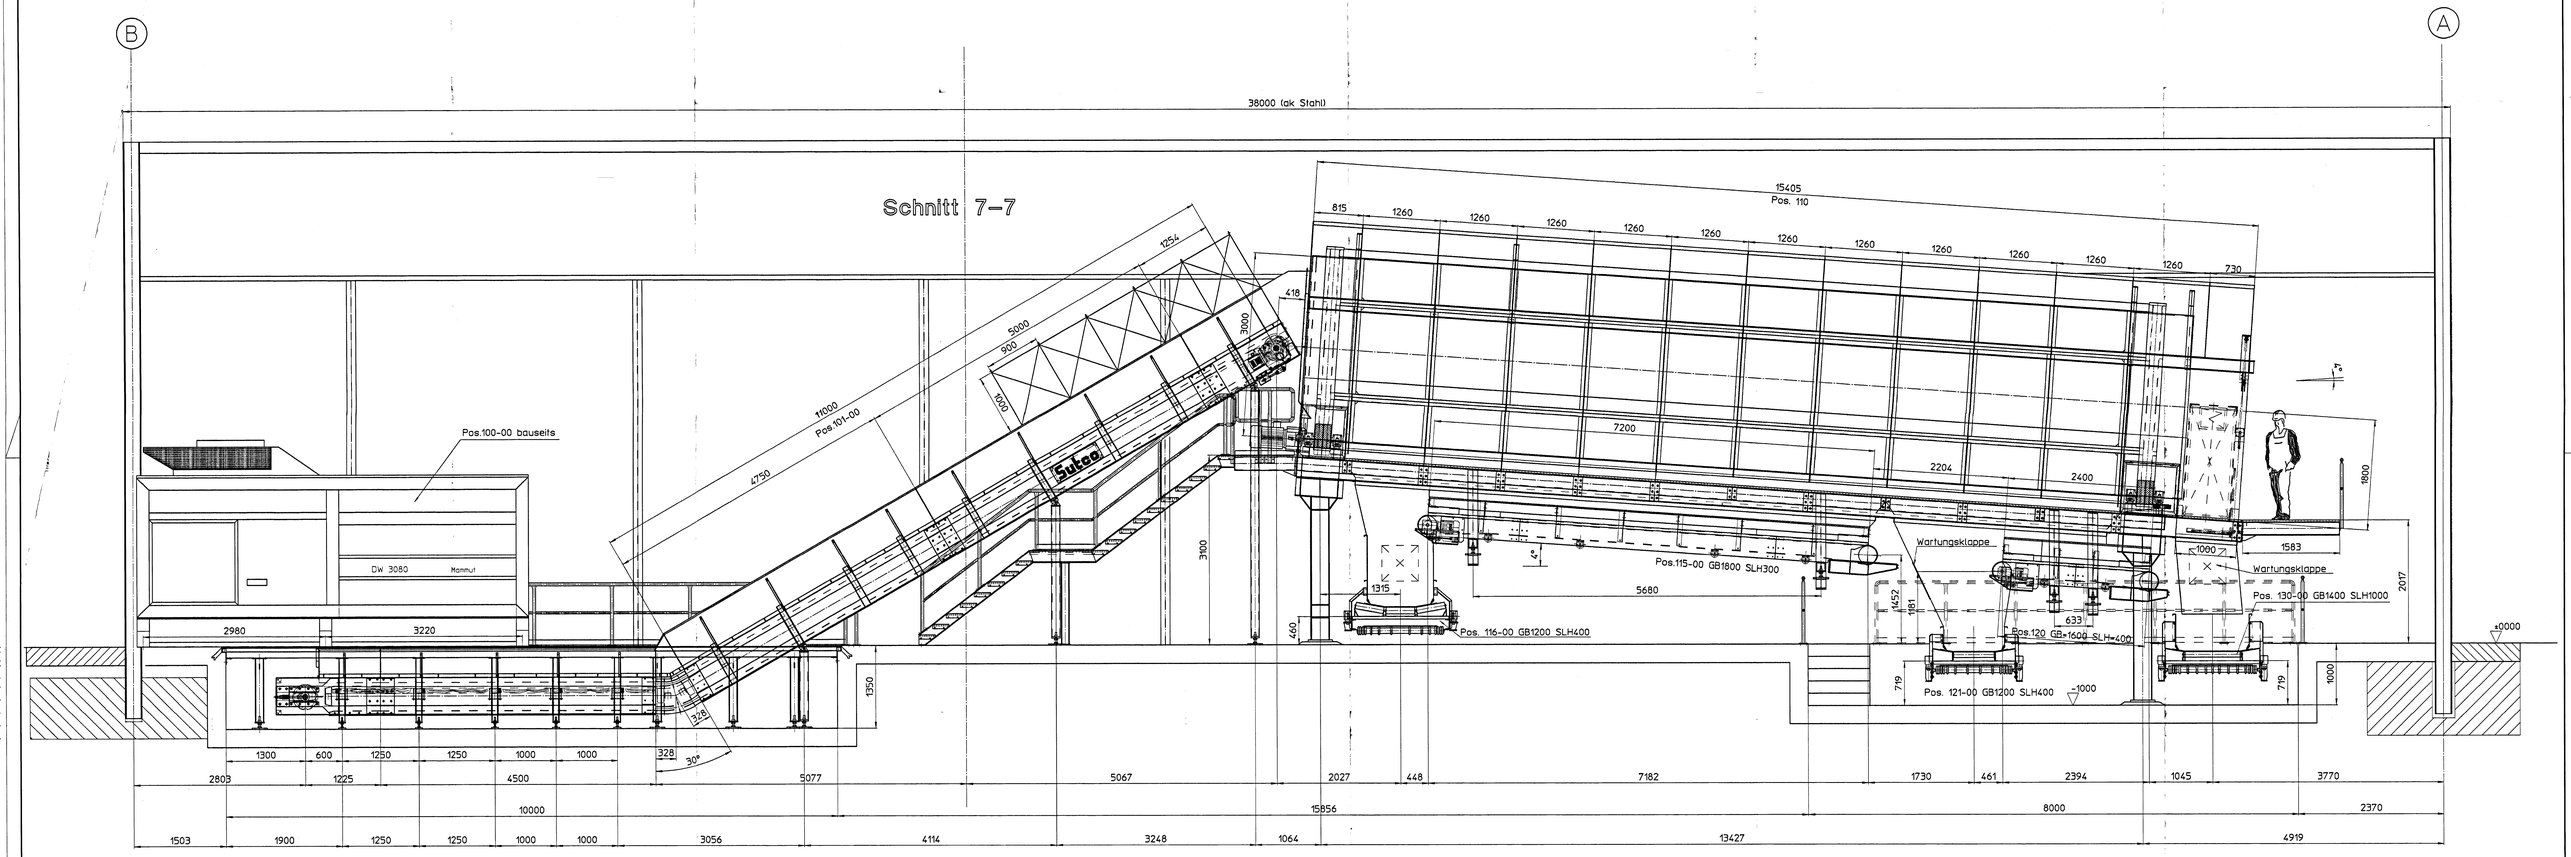

B
A
38000 (ak Stahl)
Schnitt 7-7
15405
Pos. 110
815
1260
730
1254
5000
900
1000
11000
Pos.101-00
4750
418
3000
Pos.100-00 bauseits
DW 3080
Mannut
2980
3220
3100
7200
2204
2400
1800
1583
2017
Wartungsklappe
Pos.115-00 GB1800 SLH300
5680
Pos. 116-00 GB1200 SLH400
1315
460
1452
1181
633
Pos.120 GB-1600 SLH-400
Pos. 130-00 GB1400 SLH1000
Pos. 121-00 GB1200 SLH400
719
1000
1350
328
30°
1300
600
1250
1000
2803
1225
4500
5077
5067
2027
448
7182
1730
461
2394
1045
3770
10000
15856
8000
2370
1503
1900
3056
4114
3248
1064
13427
4919