




Schnitt C-D

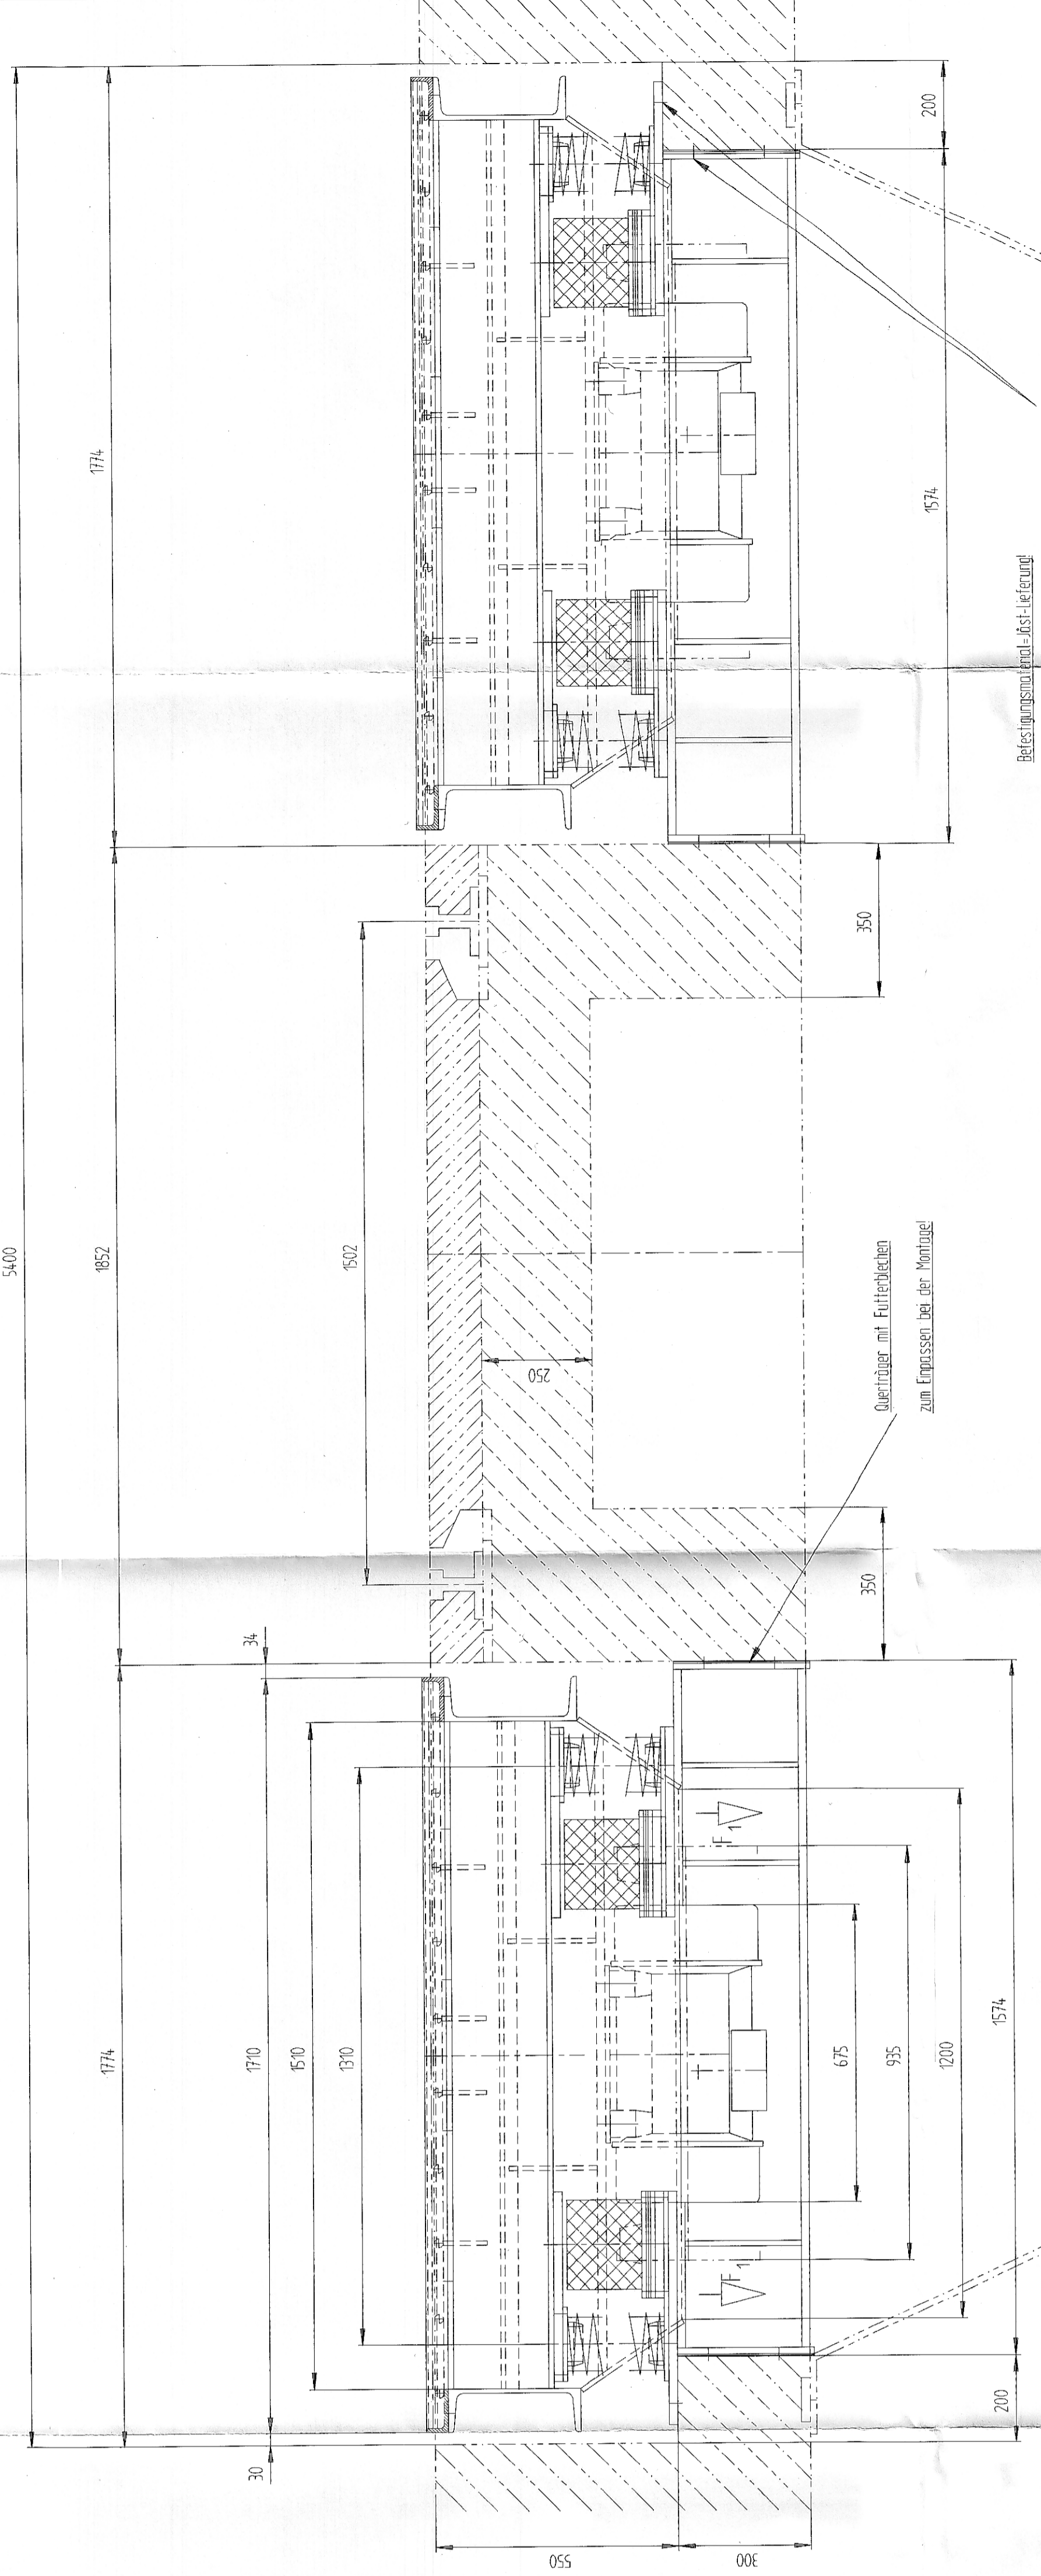

Schnitt A-B

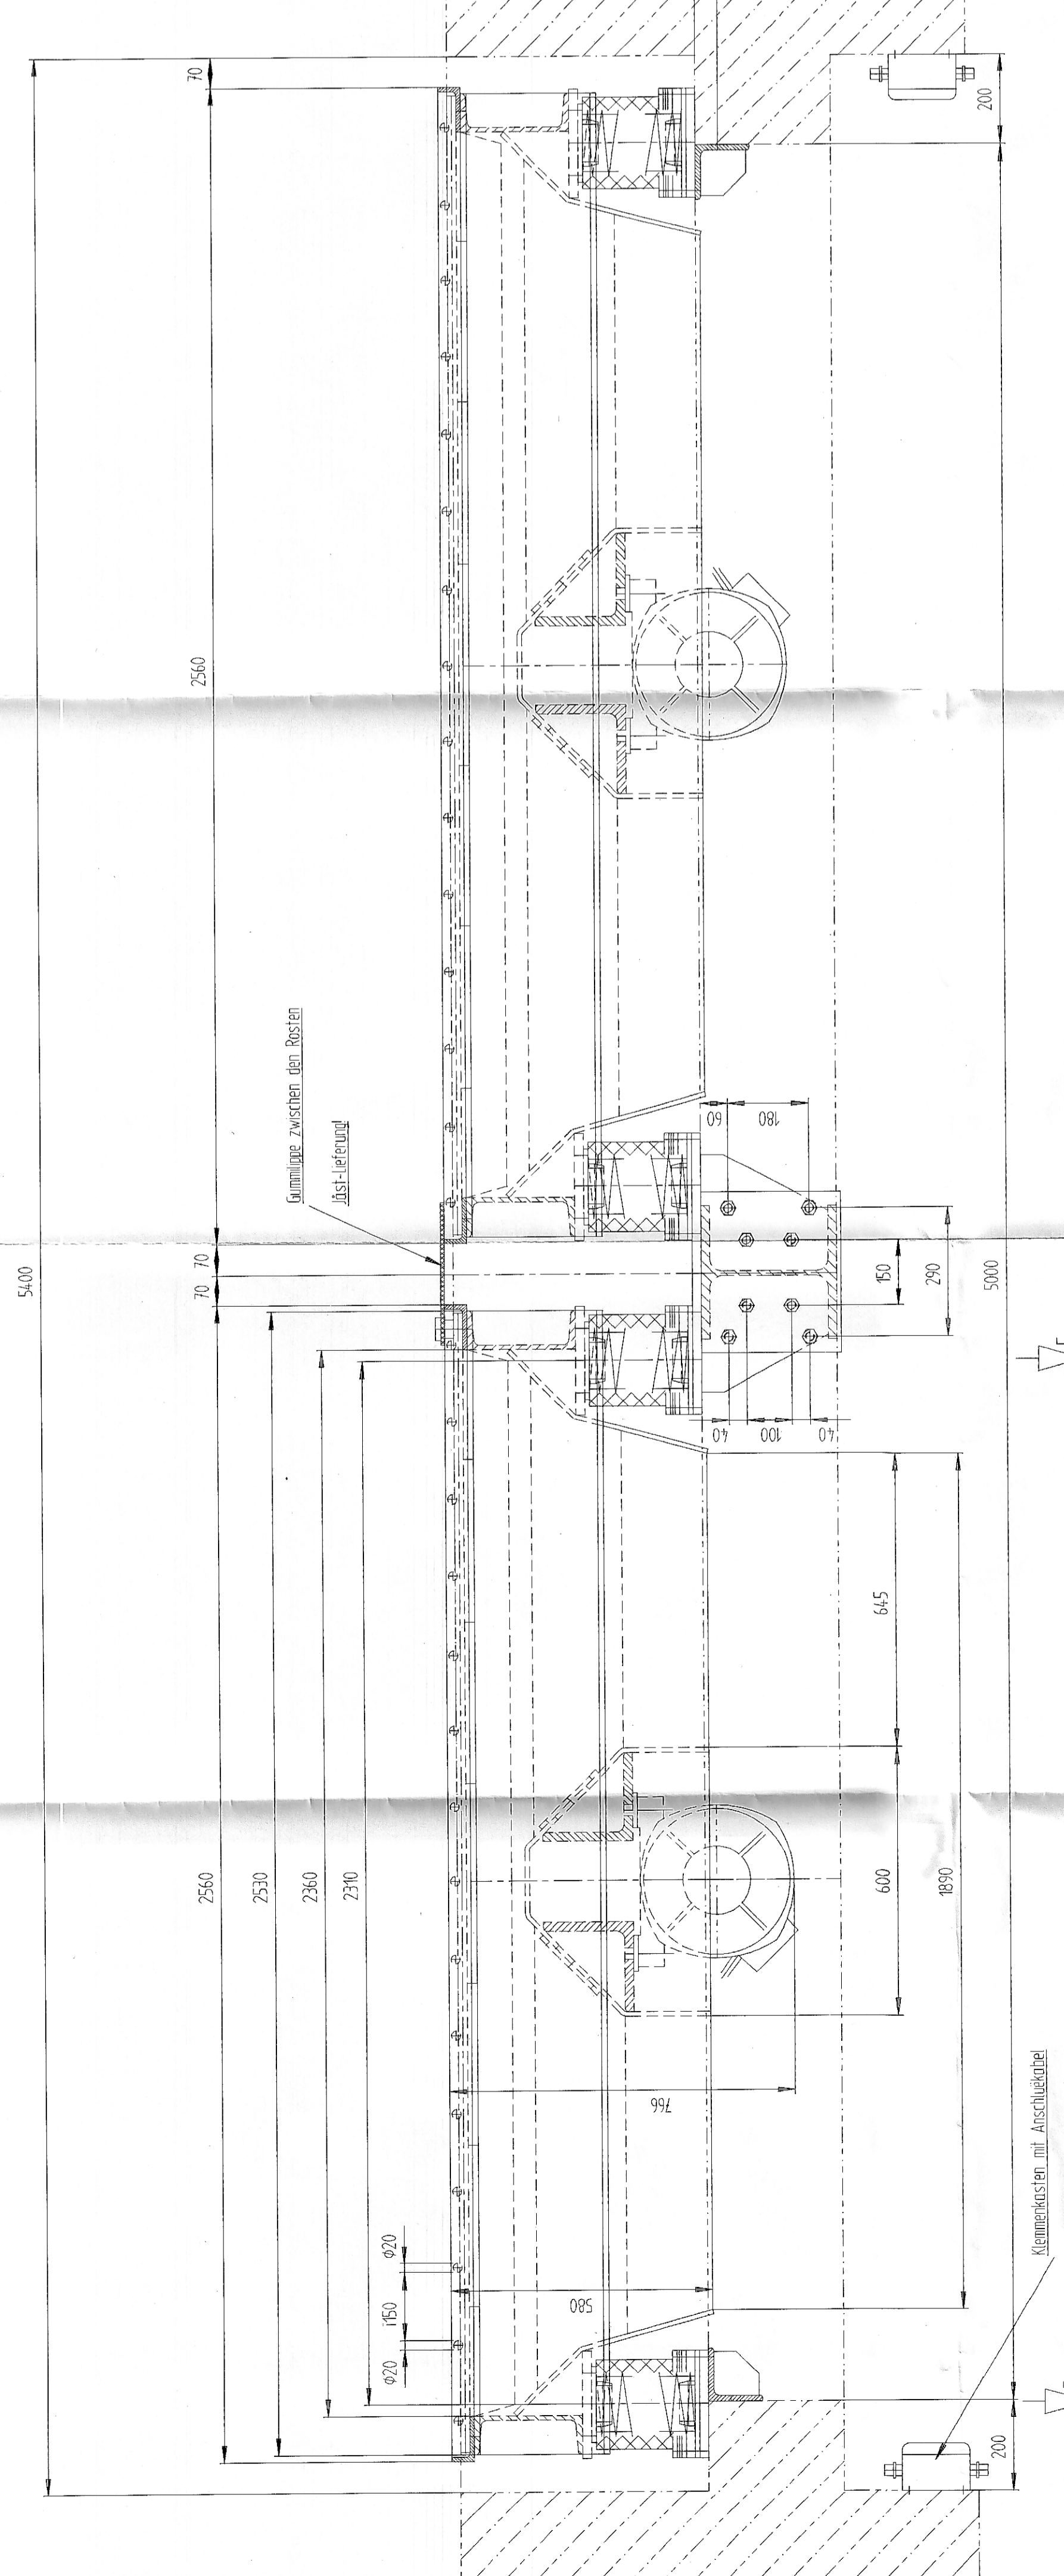

Leitungs-12 Schwärze

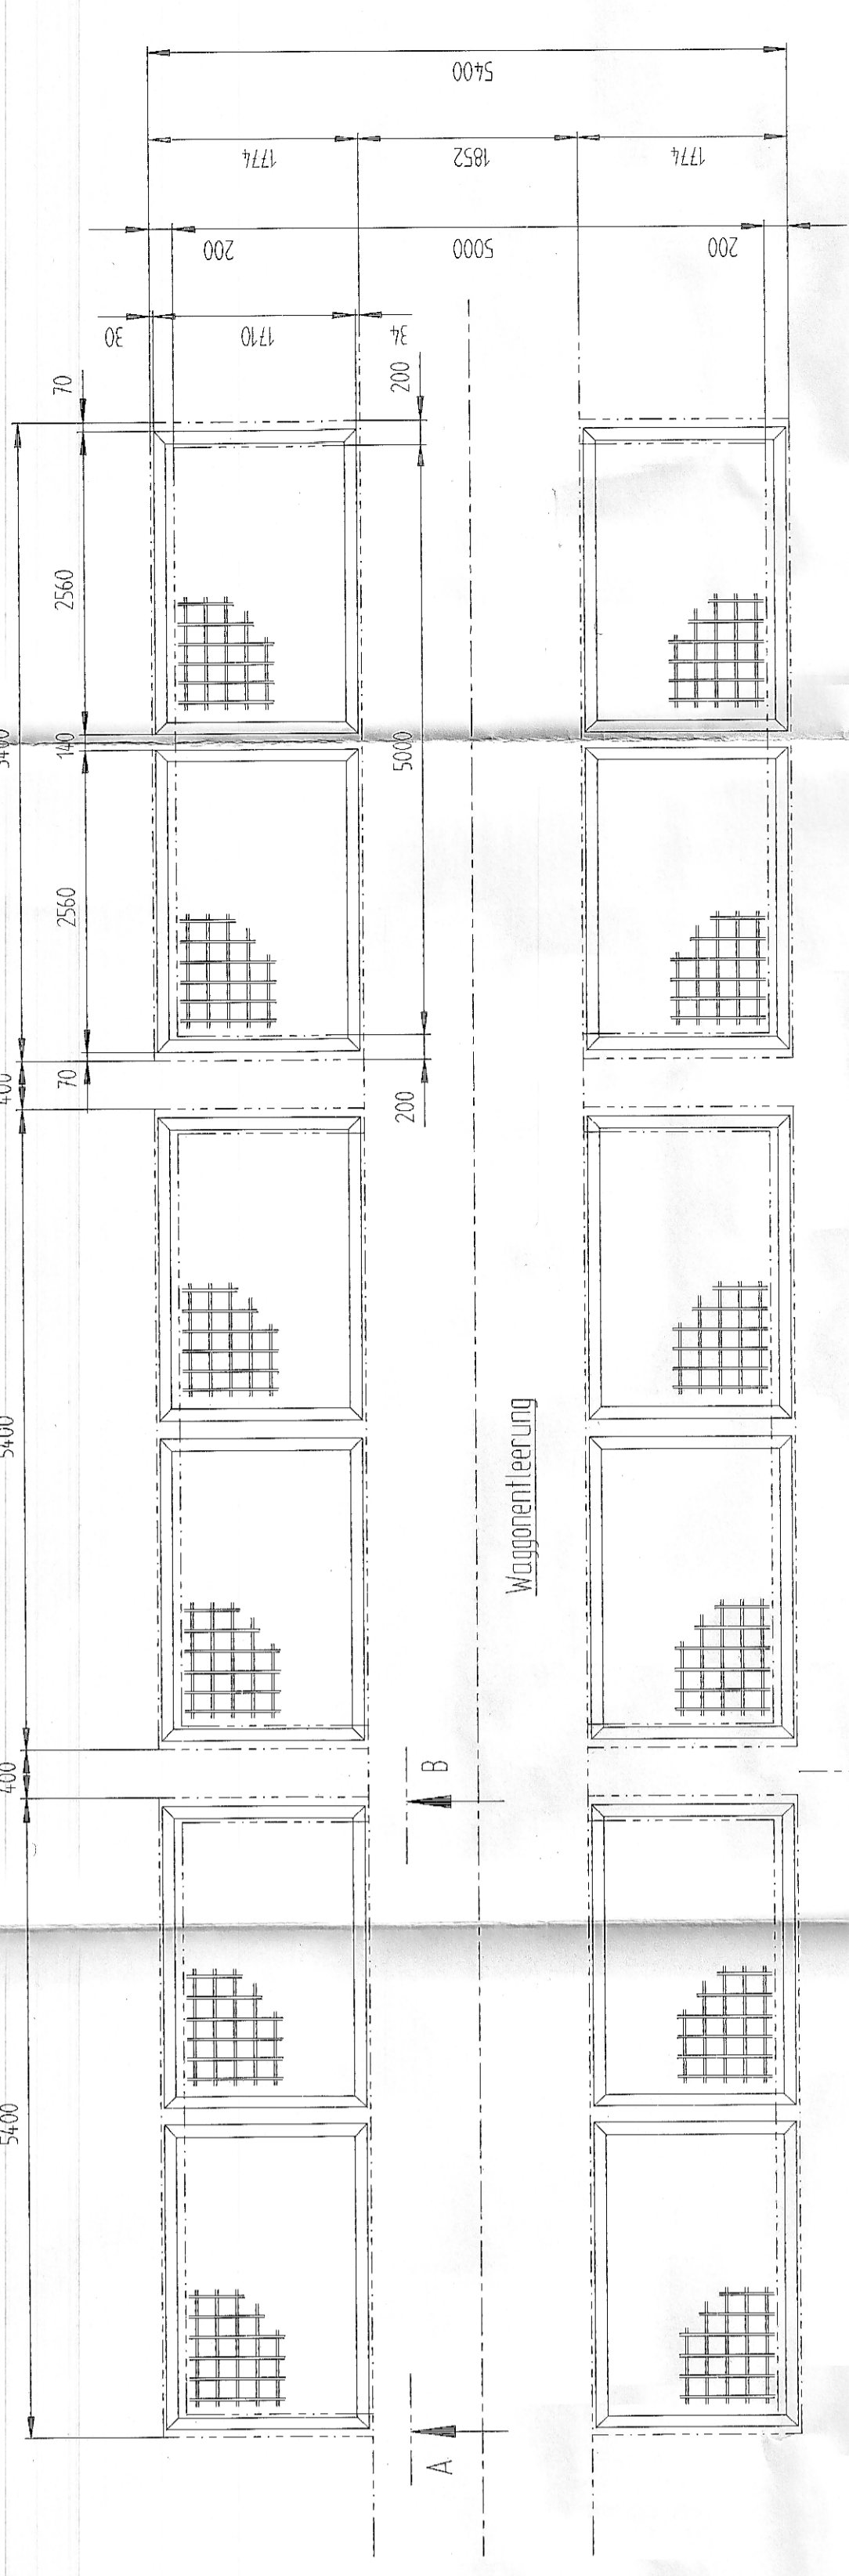

Anzahl der Grundrahmen Anzahl der Vorhänge

