


Schnitt F-F

Schnitt A-A

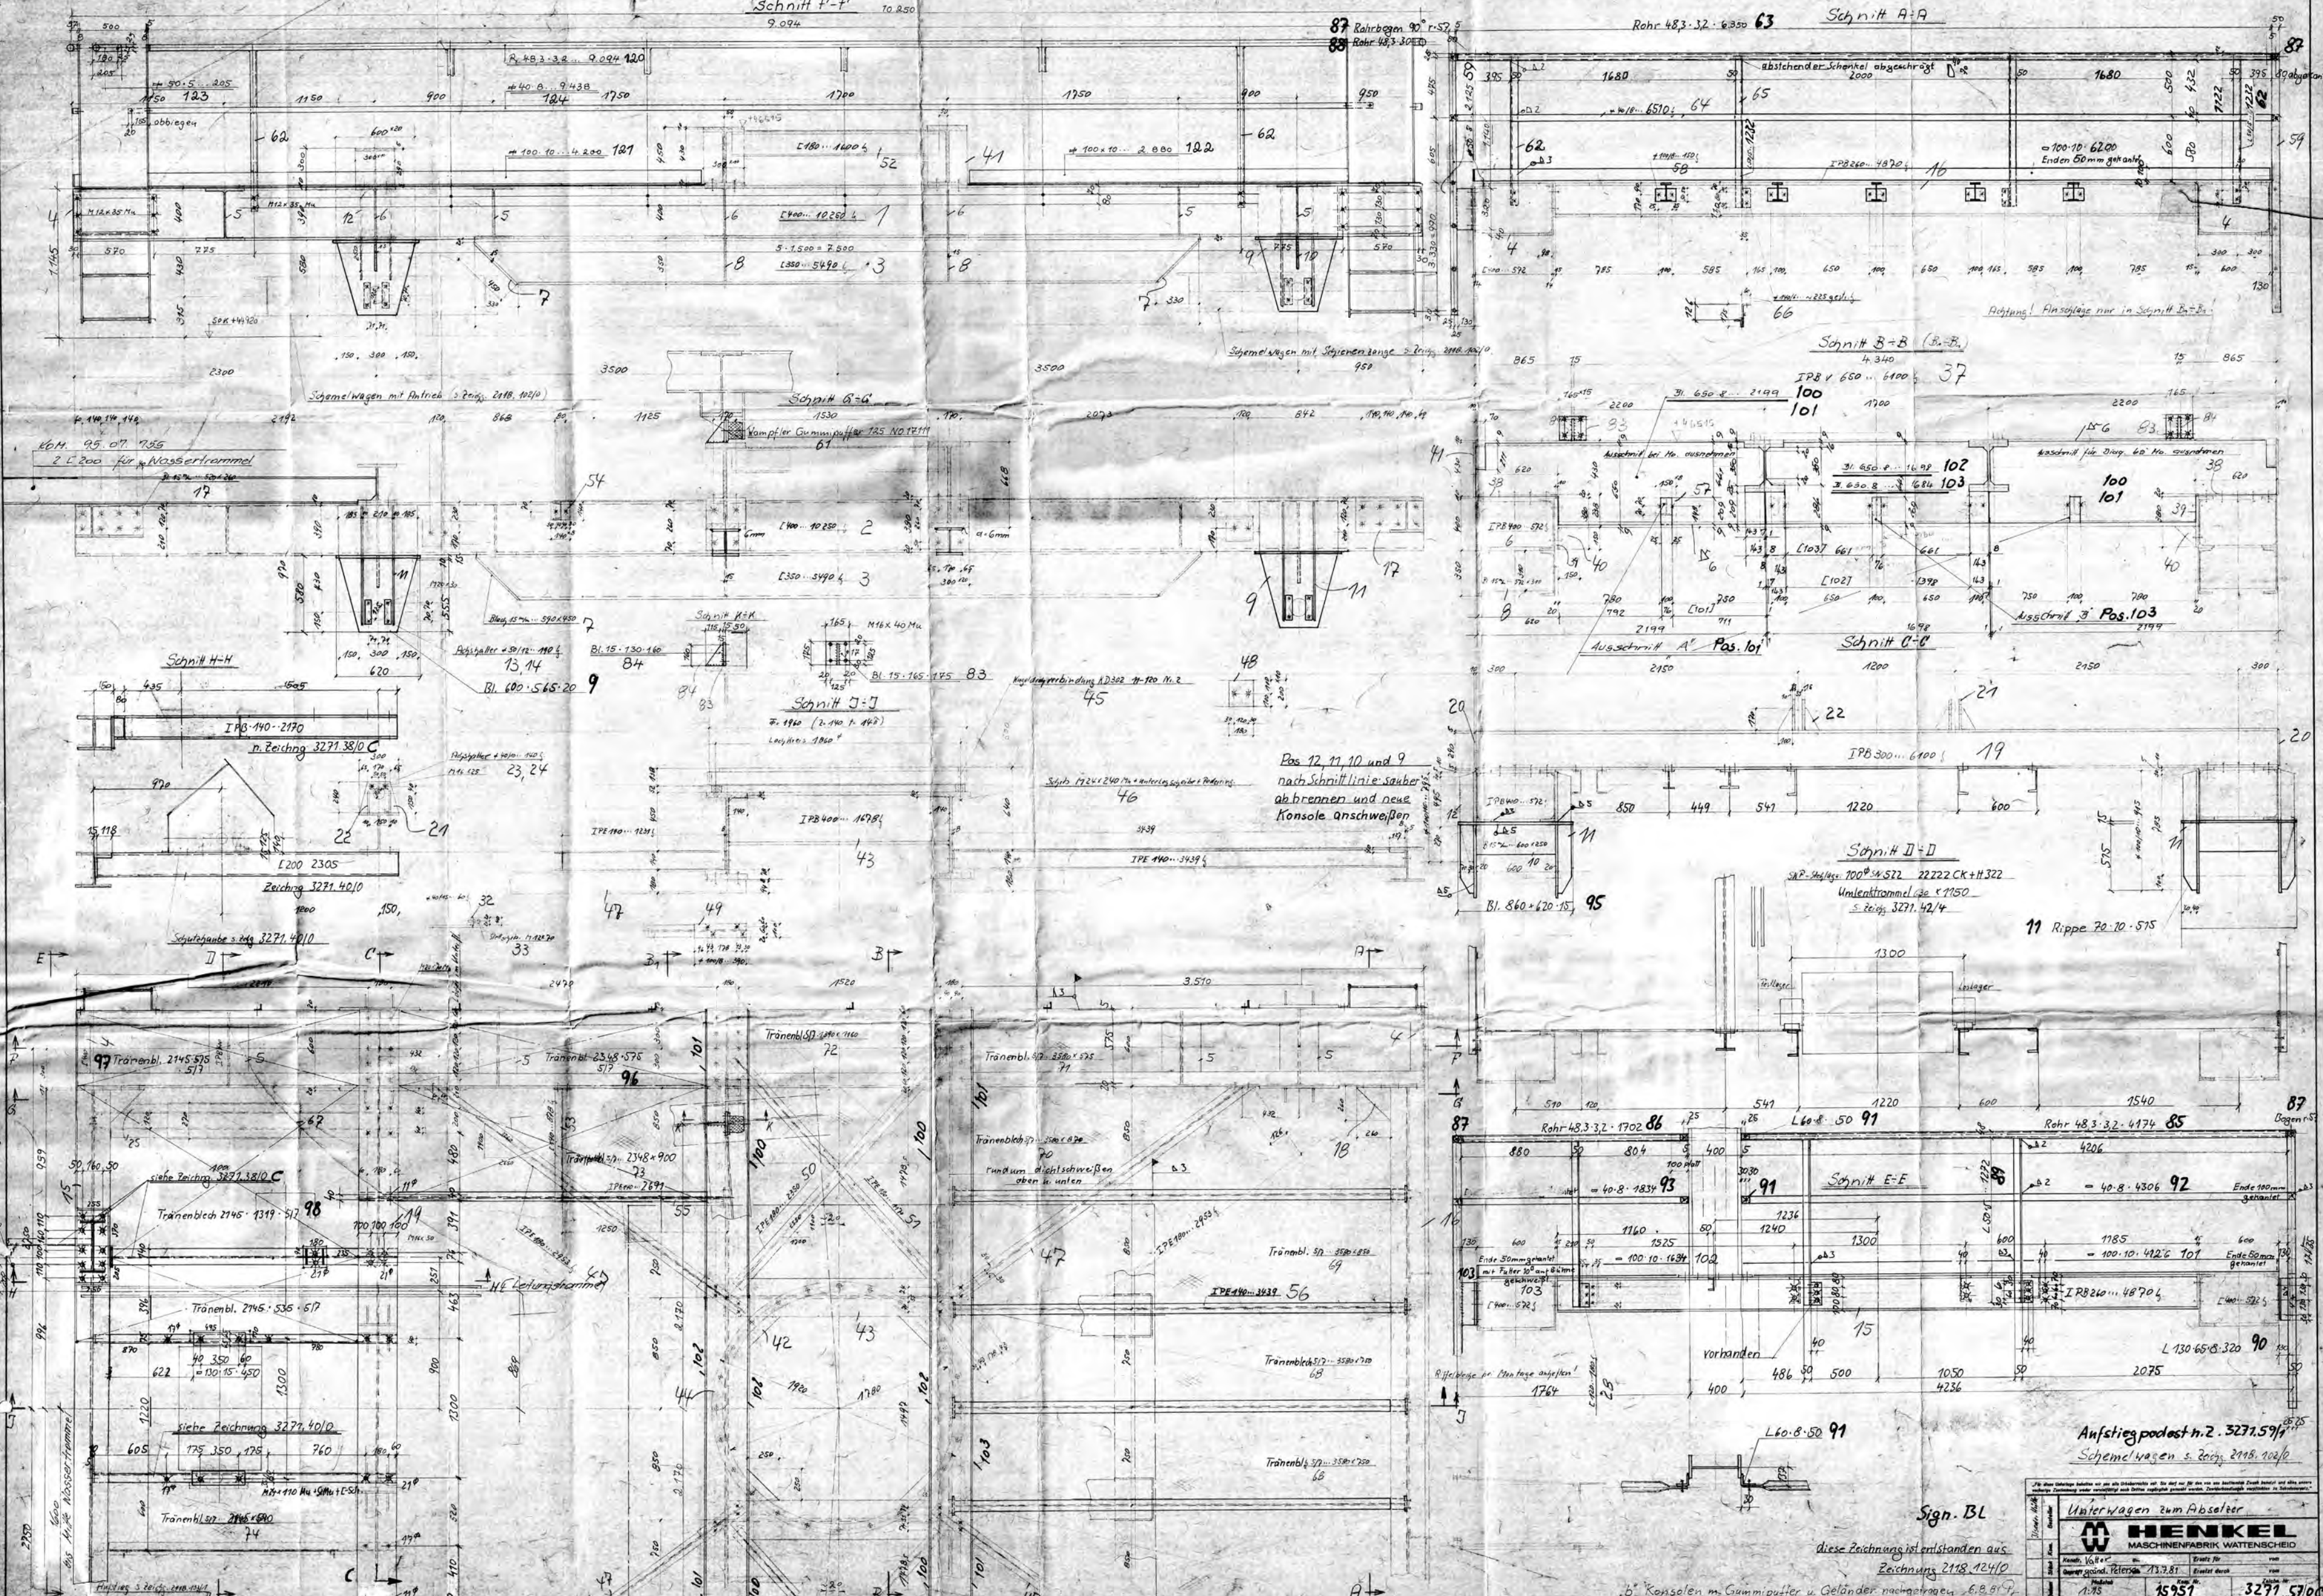

KOM. 95.07.1955
2 L 200 für Wassertrammel

Schnitt H-H

IPB 140-2170
n. Zeichnung 3271.38/10 C

Reichung 3271.40/10

Tränenblech 2145-578-578

Tränenblech 2145-535-517

Siehe Zeichnung 3271.40/10

Tränenblech 2145-578-578

Schnitt B-B
Komplexer Gummipuffer 785 NOTFEM

Schnitt J-J
F. 1160 (2.140 x 1160)

Pos. 12, 11, 10 und 9
nach Schnittlinie sauber
abtrennen und neue
Konsolle anschweißen

Schnitt B-B (B.-B.)
IPB 160-6100 37

Schnitt C-C
Auschnitt A' Pos. 101

Schnitt D-D
SIP-Verlängerung 100-4522 22222 CK+H 322
Umleittrammel 63 x 1150
s. Zeichnung 3271.42/4

Schnitt E-E

Anstiegspodest n.2. 3271.59/10
Schemelwagen s. Zeichnung 2118.102/10

Unterwagen zum Absatzen			
HENKEL			
MASCHINENFABRIK WATTENSCHIED			
Konstr. Volker	Zust. für		
Gepr. Geod. Petersen	13.7.81		
1/85	15951	3271.57/10	
KOM. 95.07.1955			

diese Zeichnung ist entstanden aus
Zeichnung 2118.12/10

b. Konsolen m. Gummipuffer u. Geländer nachgetragen 6.9.51/4