



Pos.25(3.5)  
GB.650 AA=25m

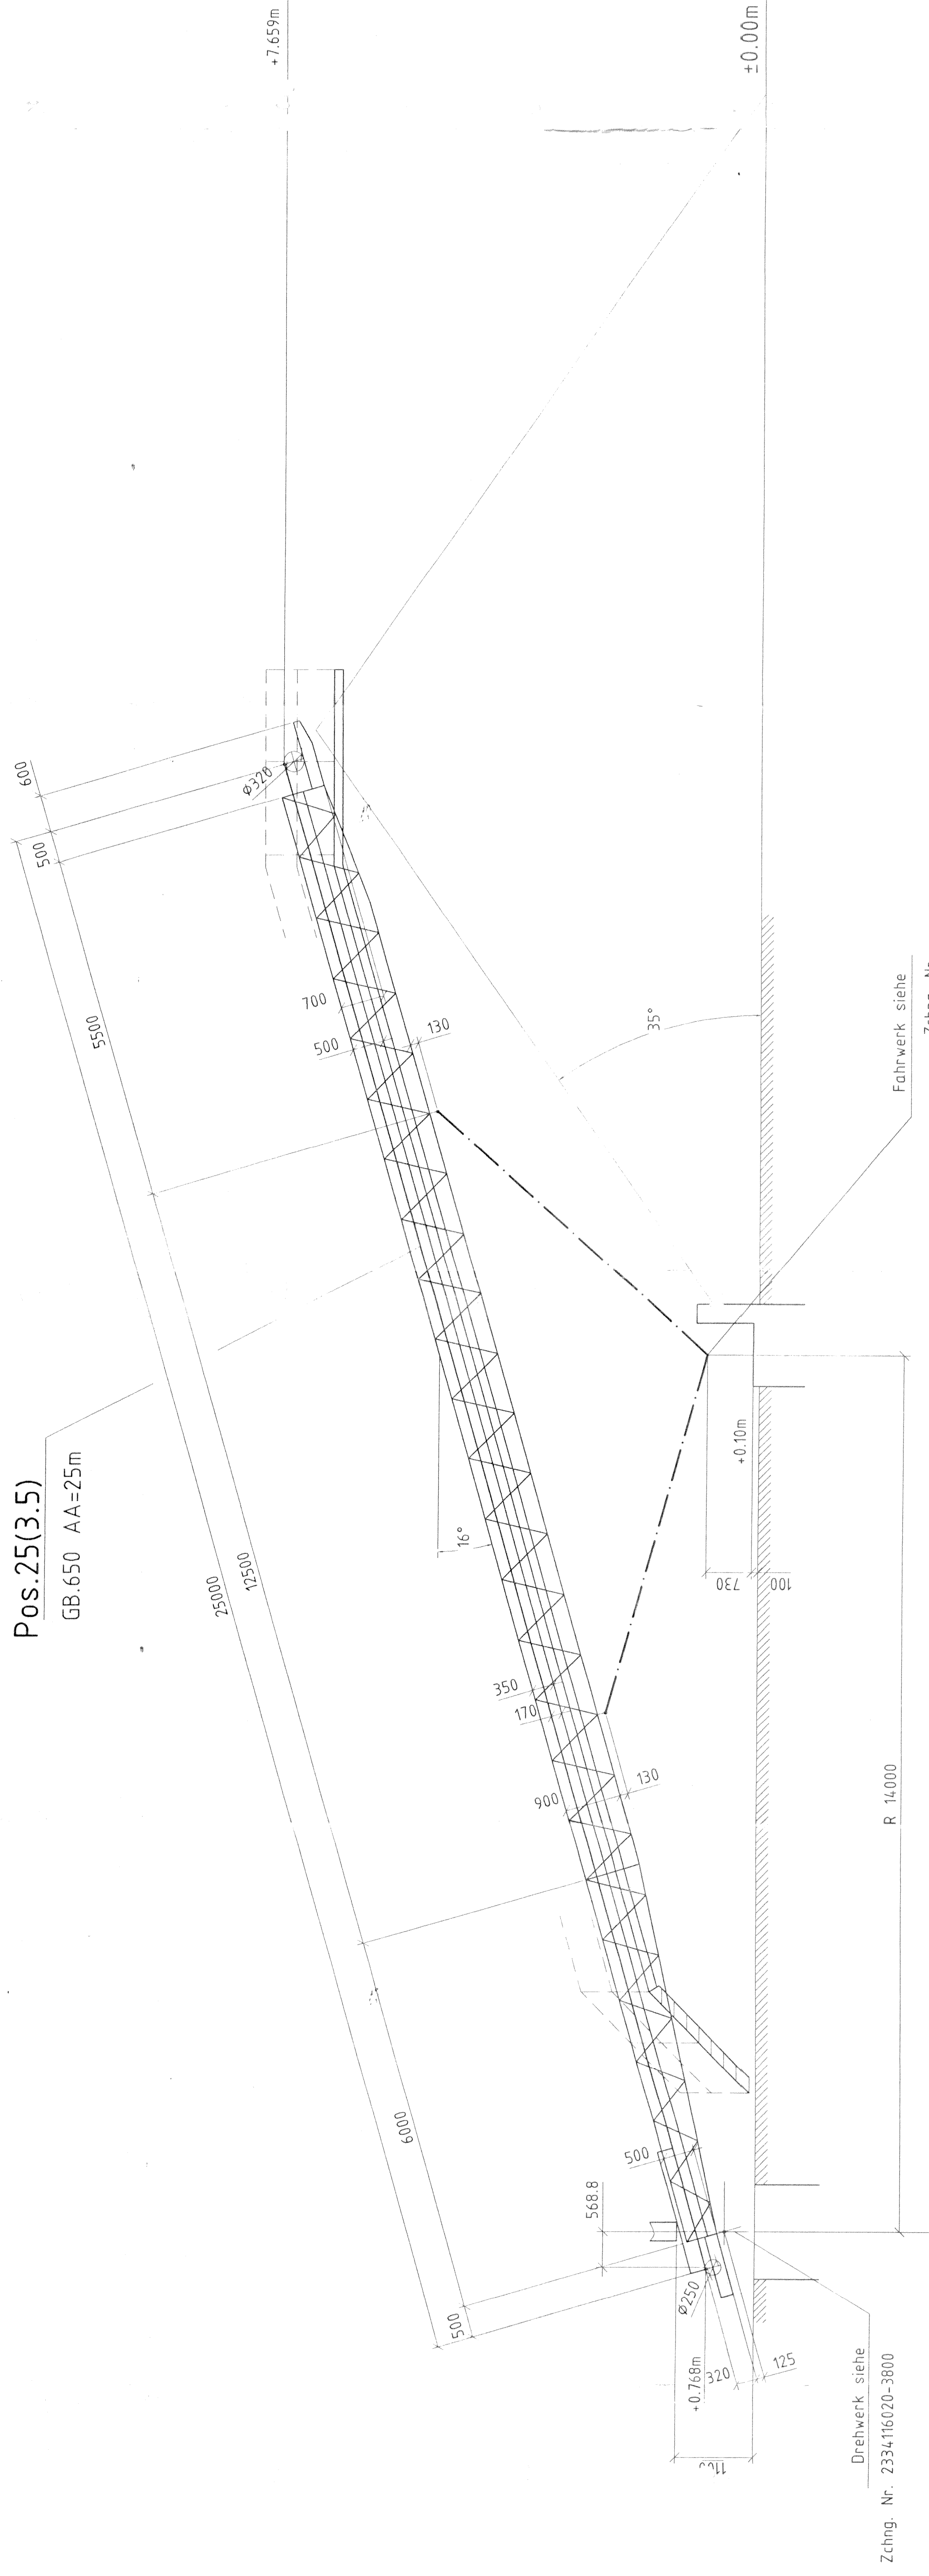

Fundamentlasten und Verankerung siehe Statik Seite 17u.18

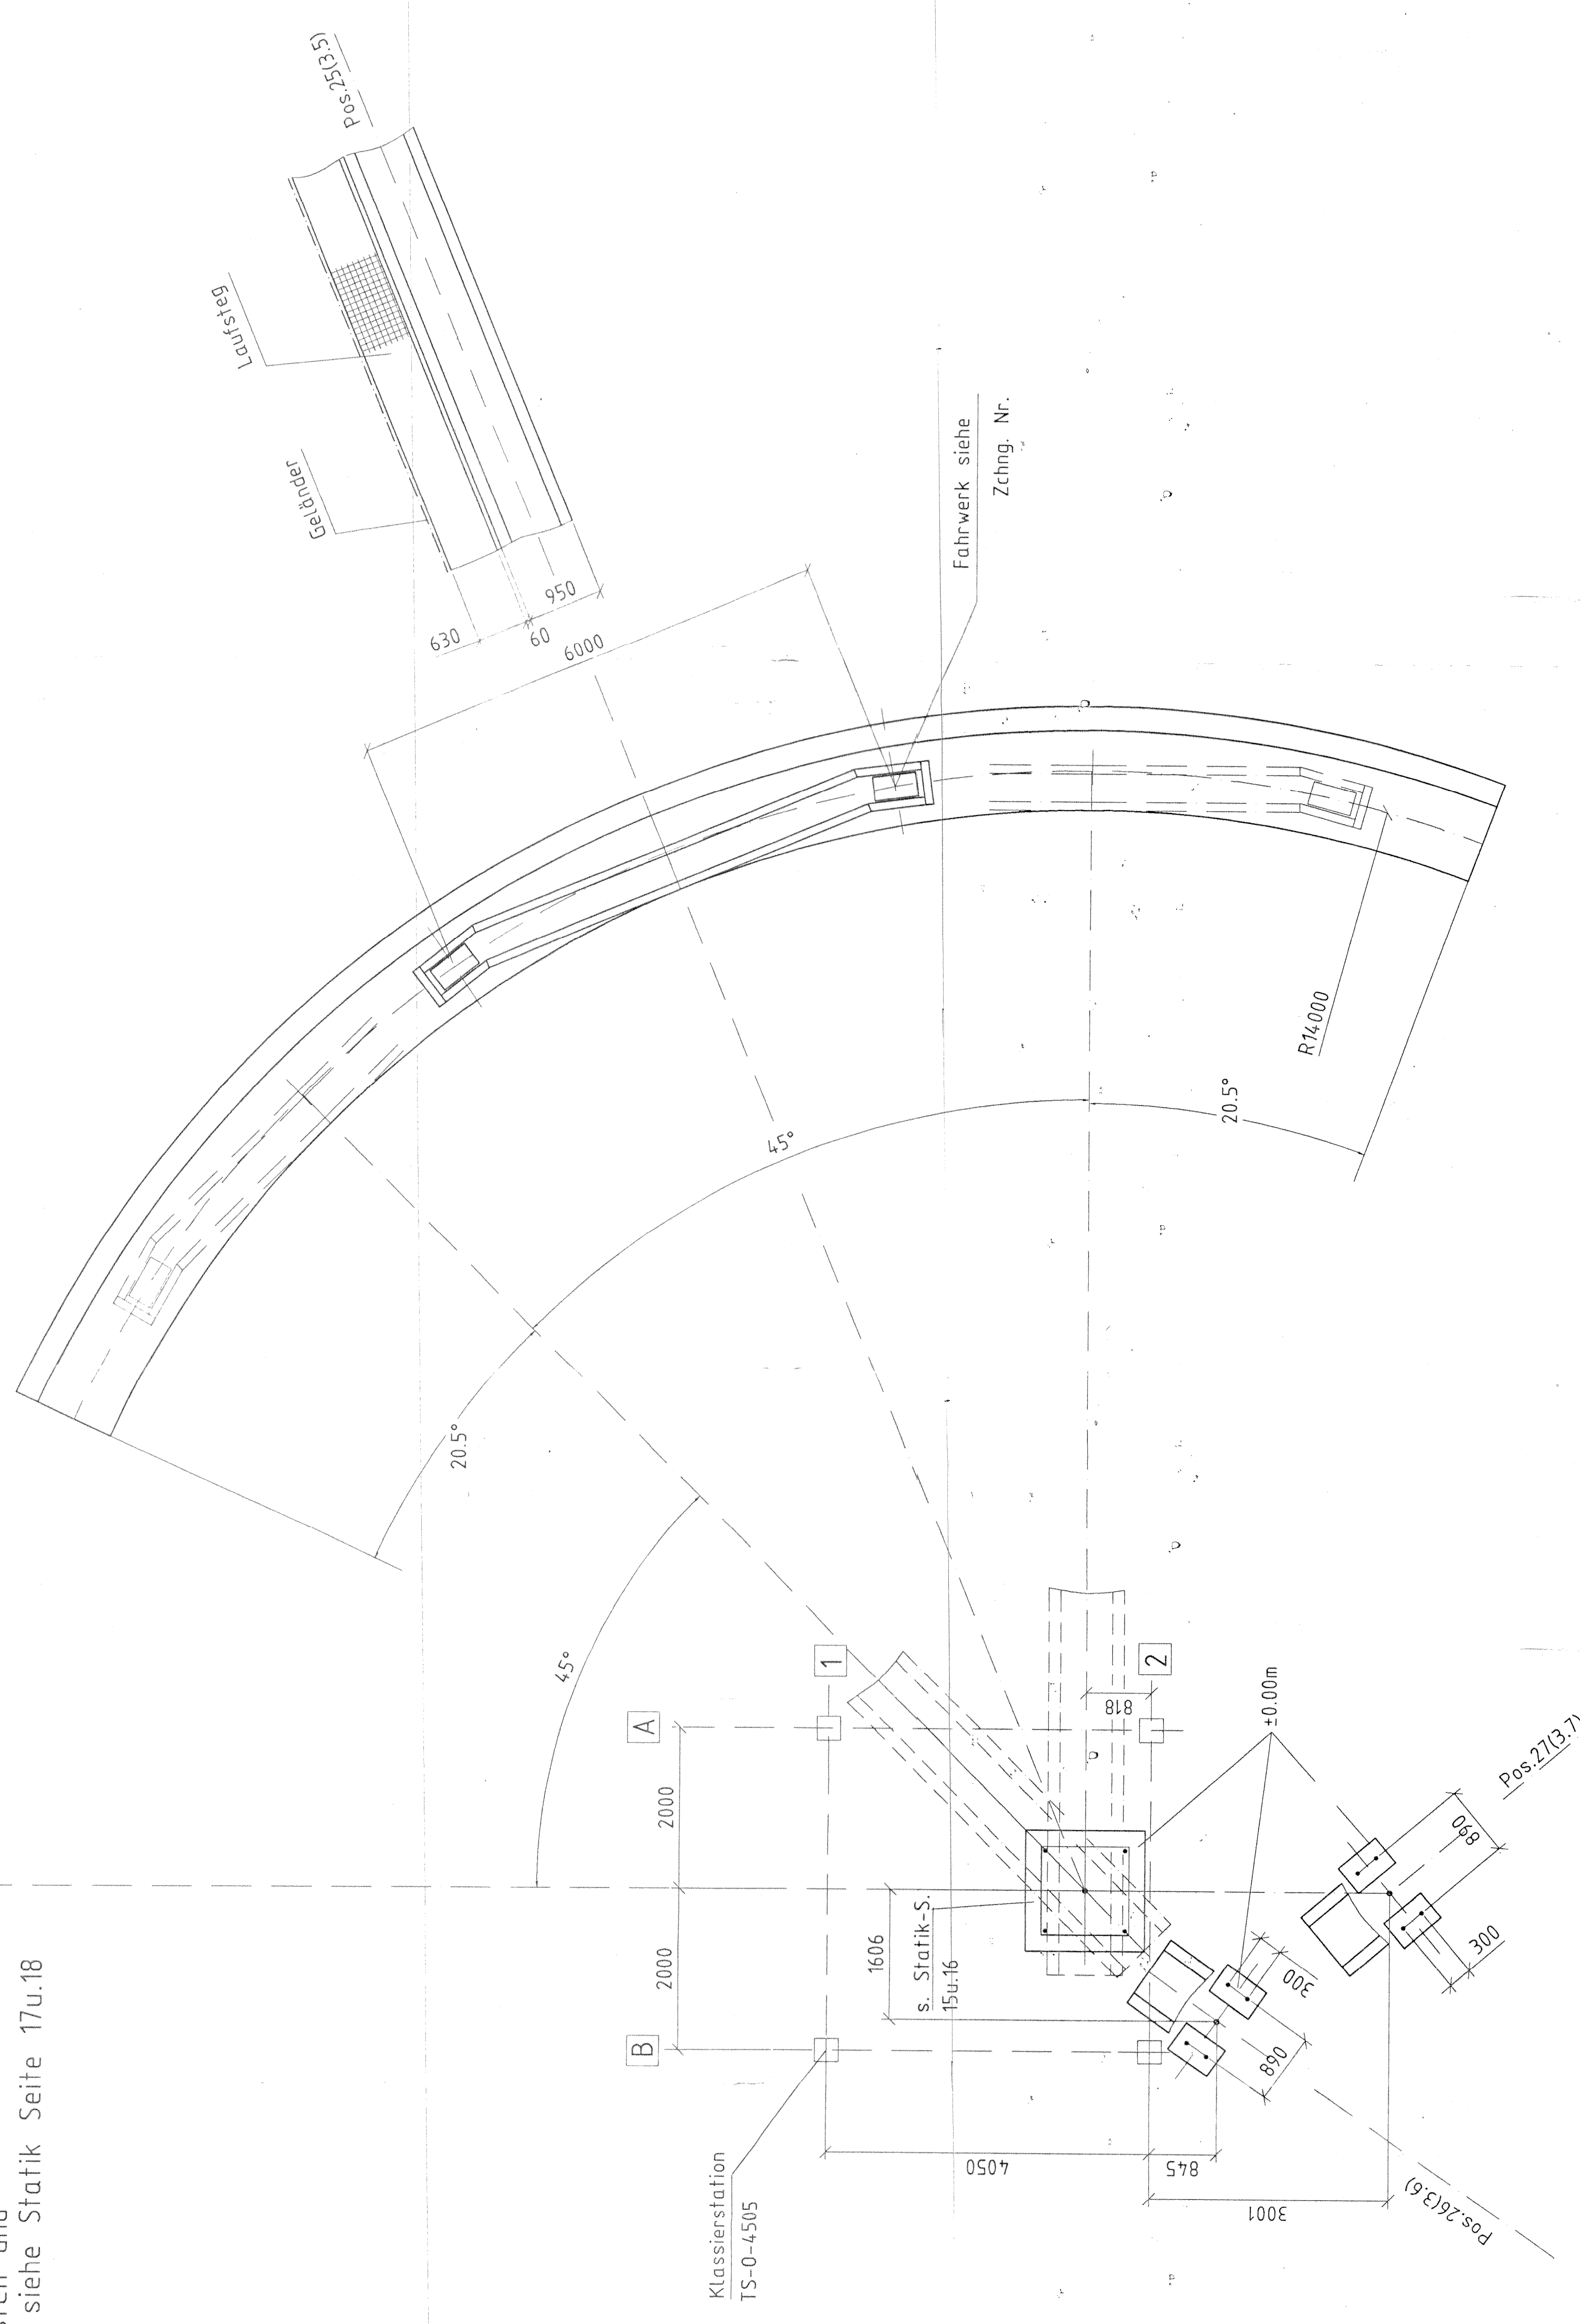

Stand 20.10.94A

Architekt	Johanna	Char.	Unterstrich
Zeichnungs-Nr.	232.000.00.04-0.A	Bau-Nr.	617
Projekt	KW Fläming Pos.25	Auftrags-Nr.	AGF 94/0113
Bezeichnung	GBF 650 x 25 000 x 16°		
Haldenband			
Erfasst von			
Rohr GmbH			
Inhaber			
Geschäftsführer			
Sprengelstraße 74-80			
67166 Offenbach			
Mastab 1:50			
Genehmigt			