


ANSICHT A-A

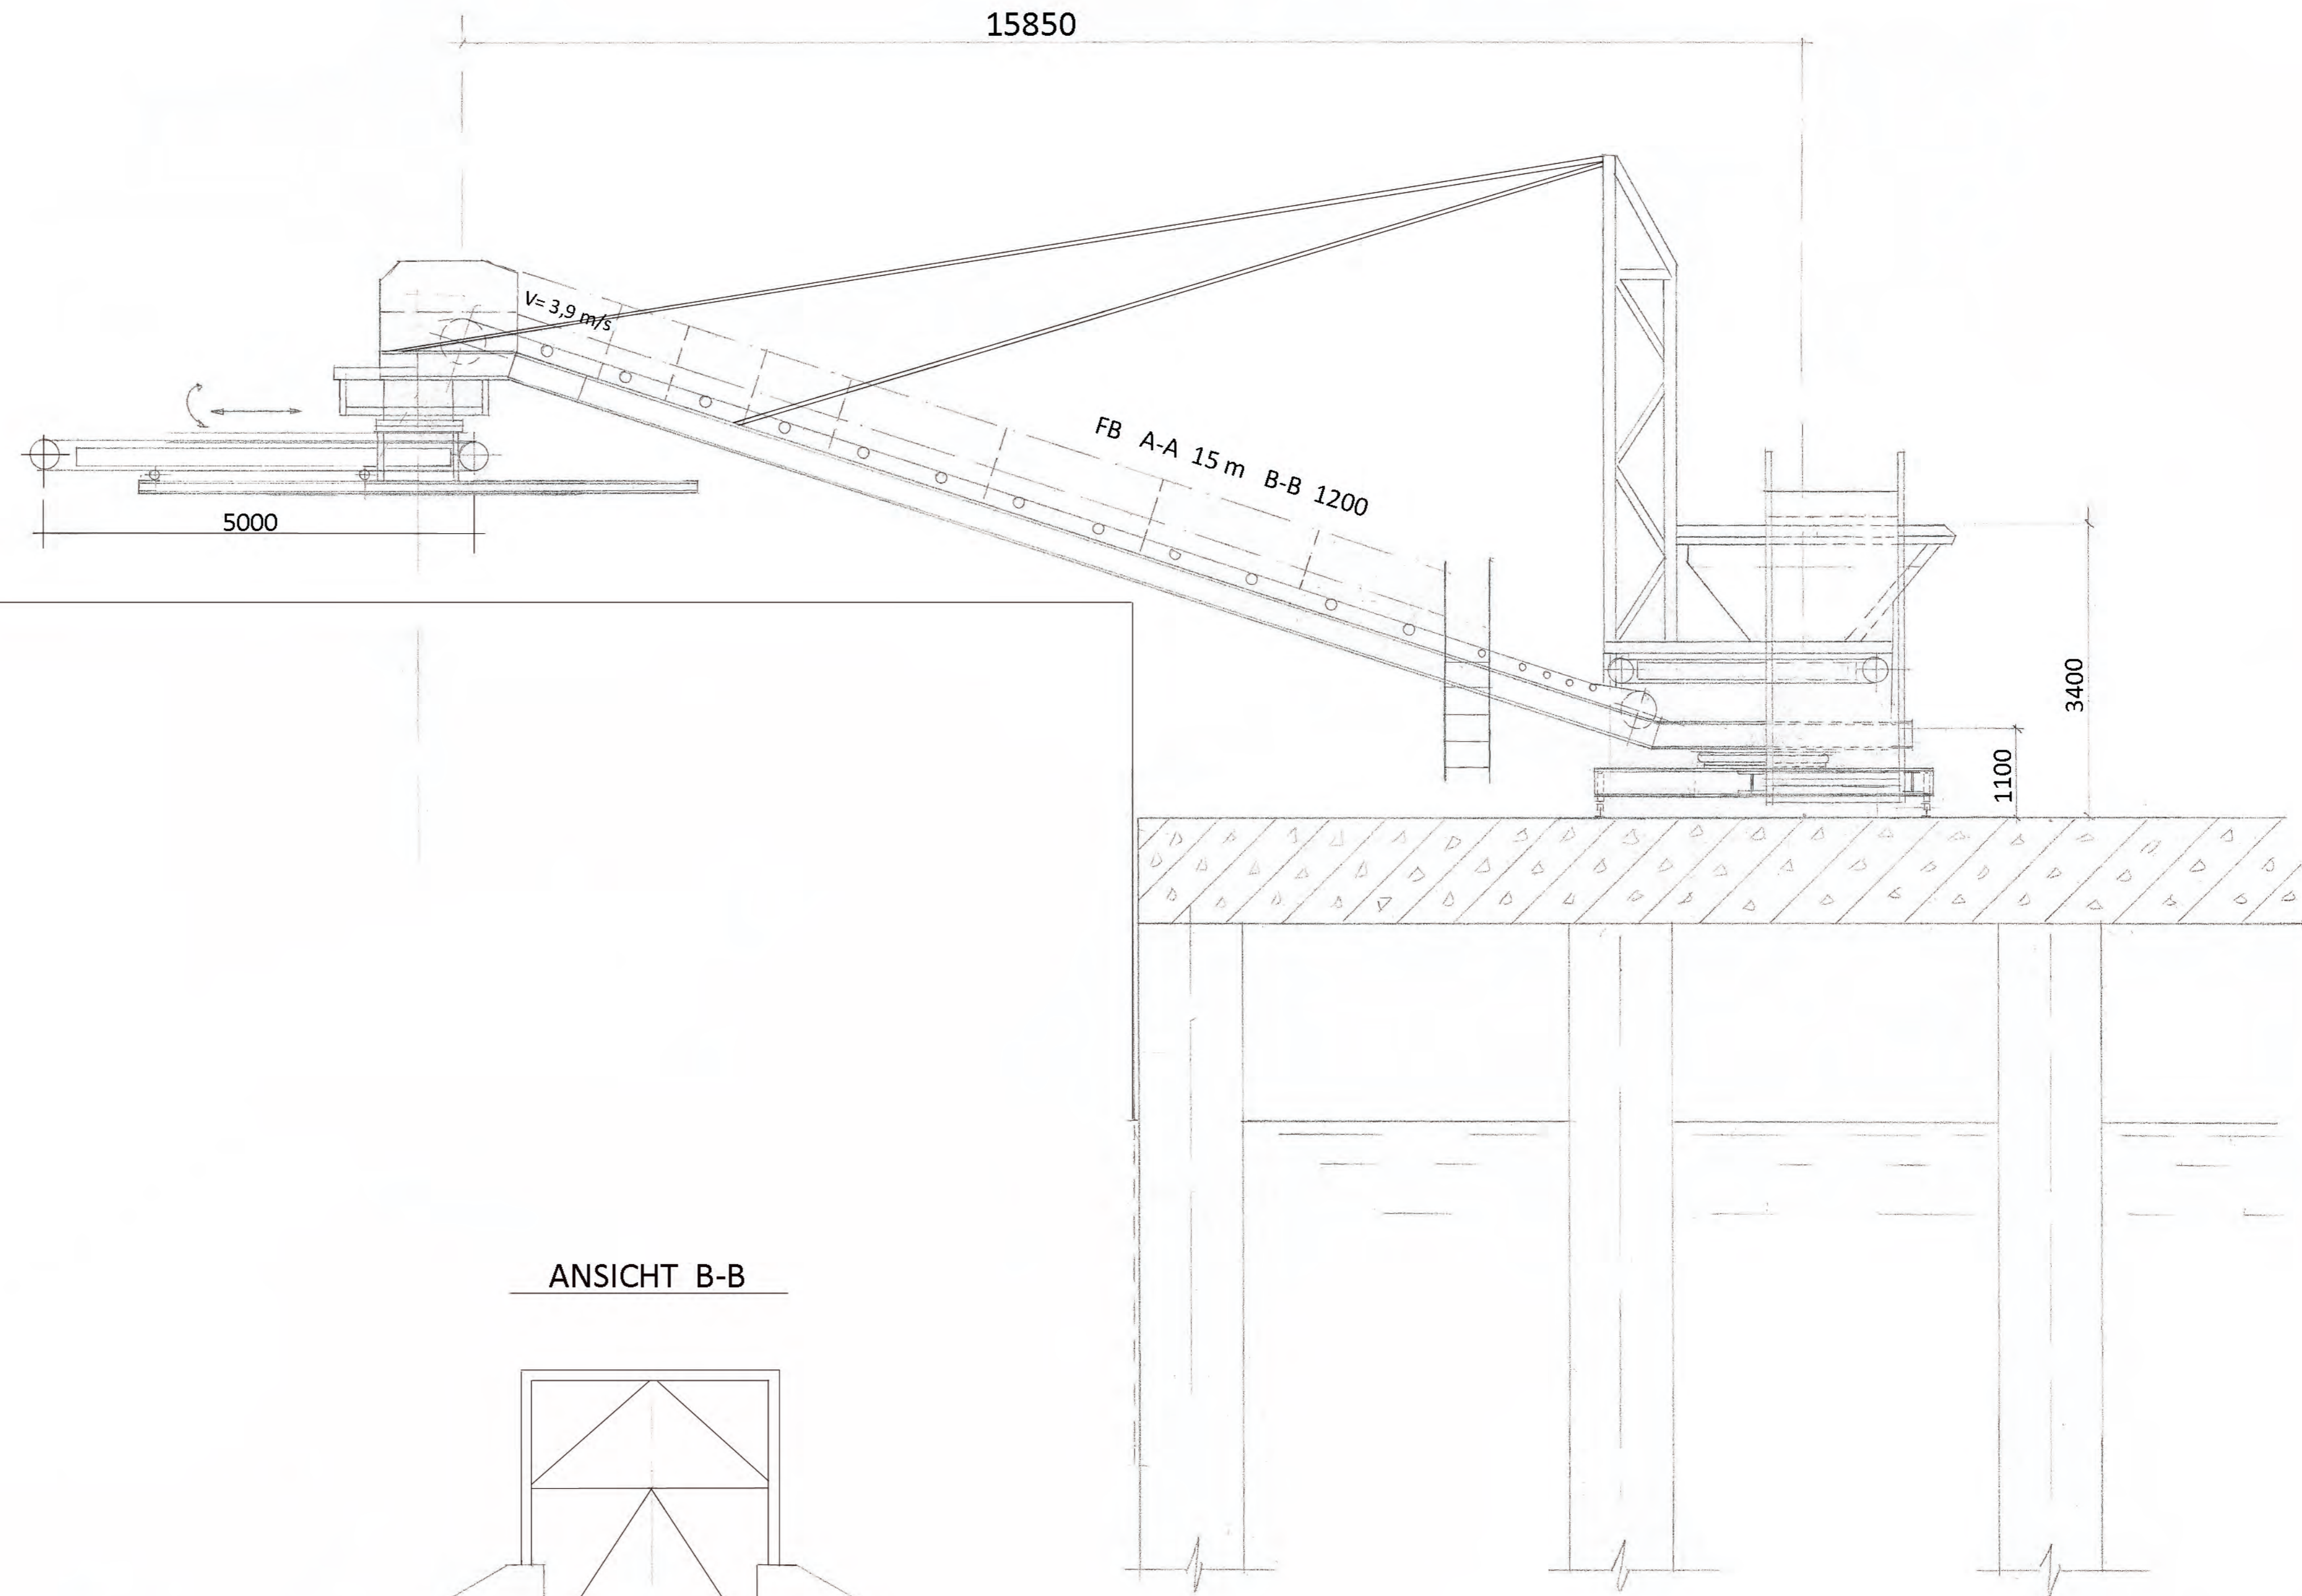

ANSICHT B-B

