


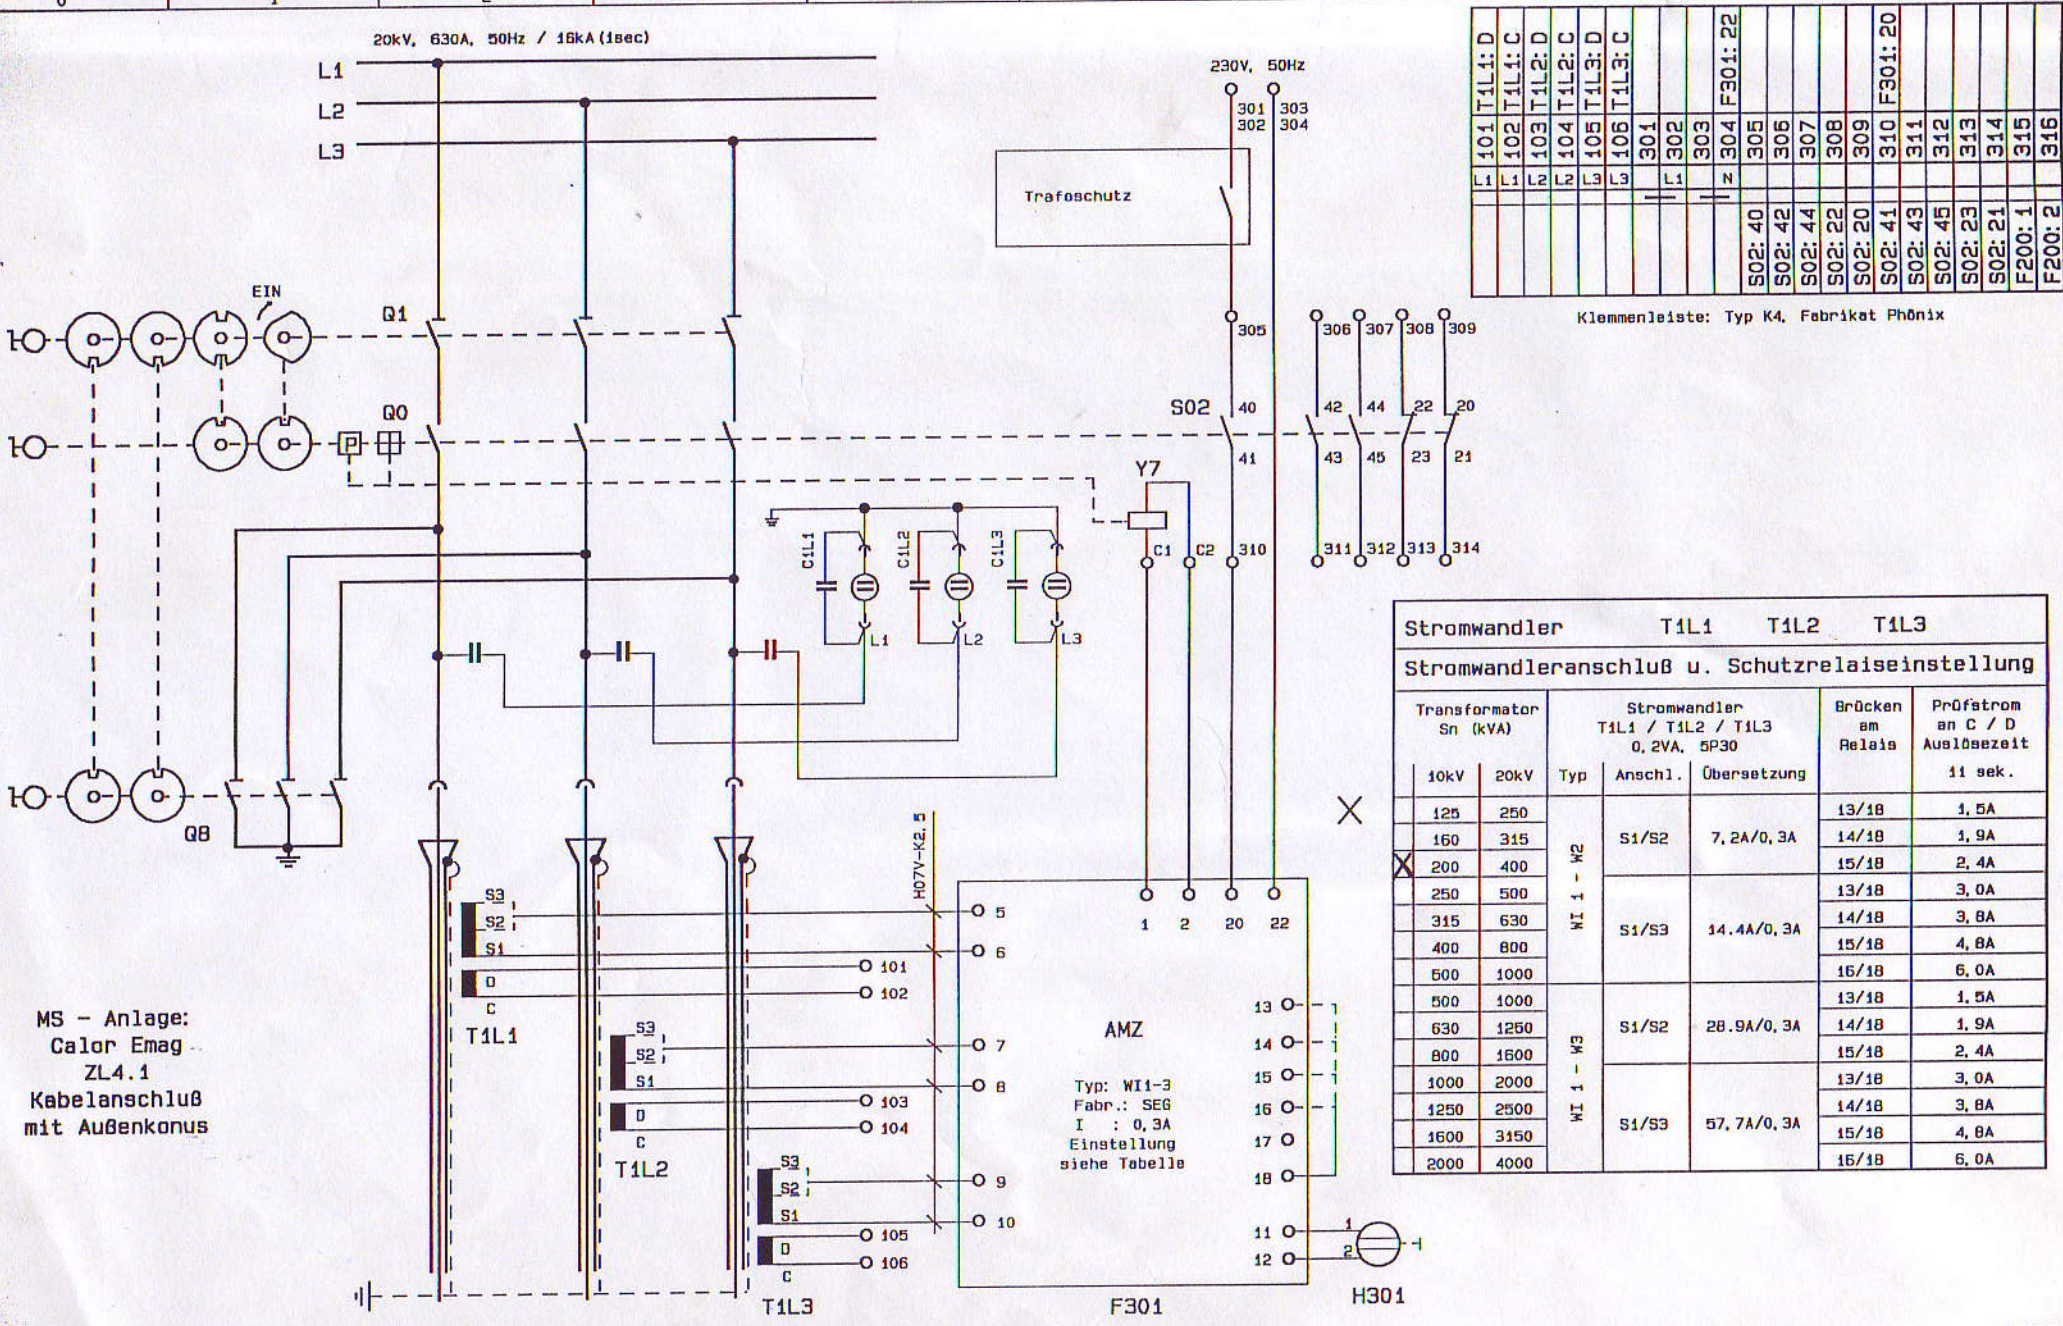

MS - Anlage:
Calor Emag
ZL4.1
Kabelanschluß
mit Außenkonus