


**KURZZEICHEN**

- x = Kaltleiter
- ▼ = Schweranlauf (Motor-Läufer KL16)
- ~ = Frequenzsteuerung
- Δ = Dreieck / direkte Einschaltung
- Y = Stern / direkte Einschaltung
- F = Fremdlüfter 0,125 kW / 220 Volt

POS. 38 Container El. Steuerung  
 3x SA 16A  
 Fi 40A / 30mA

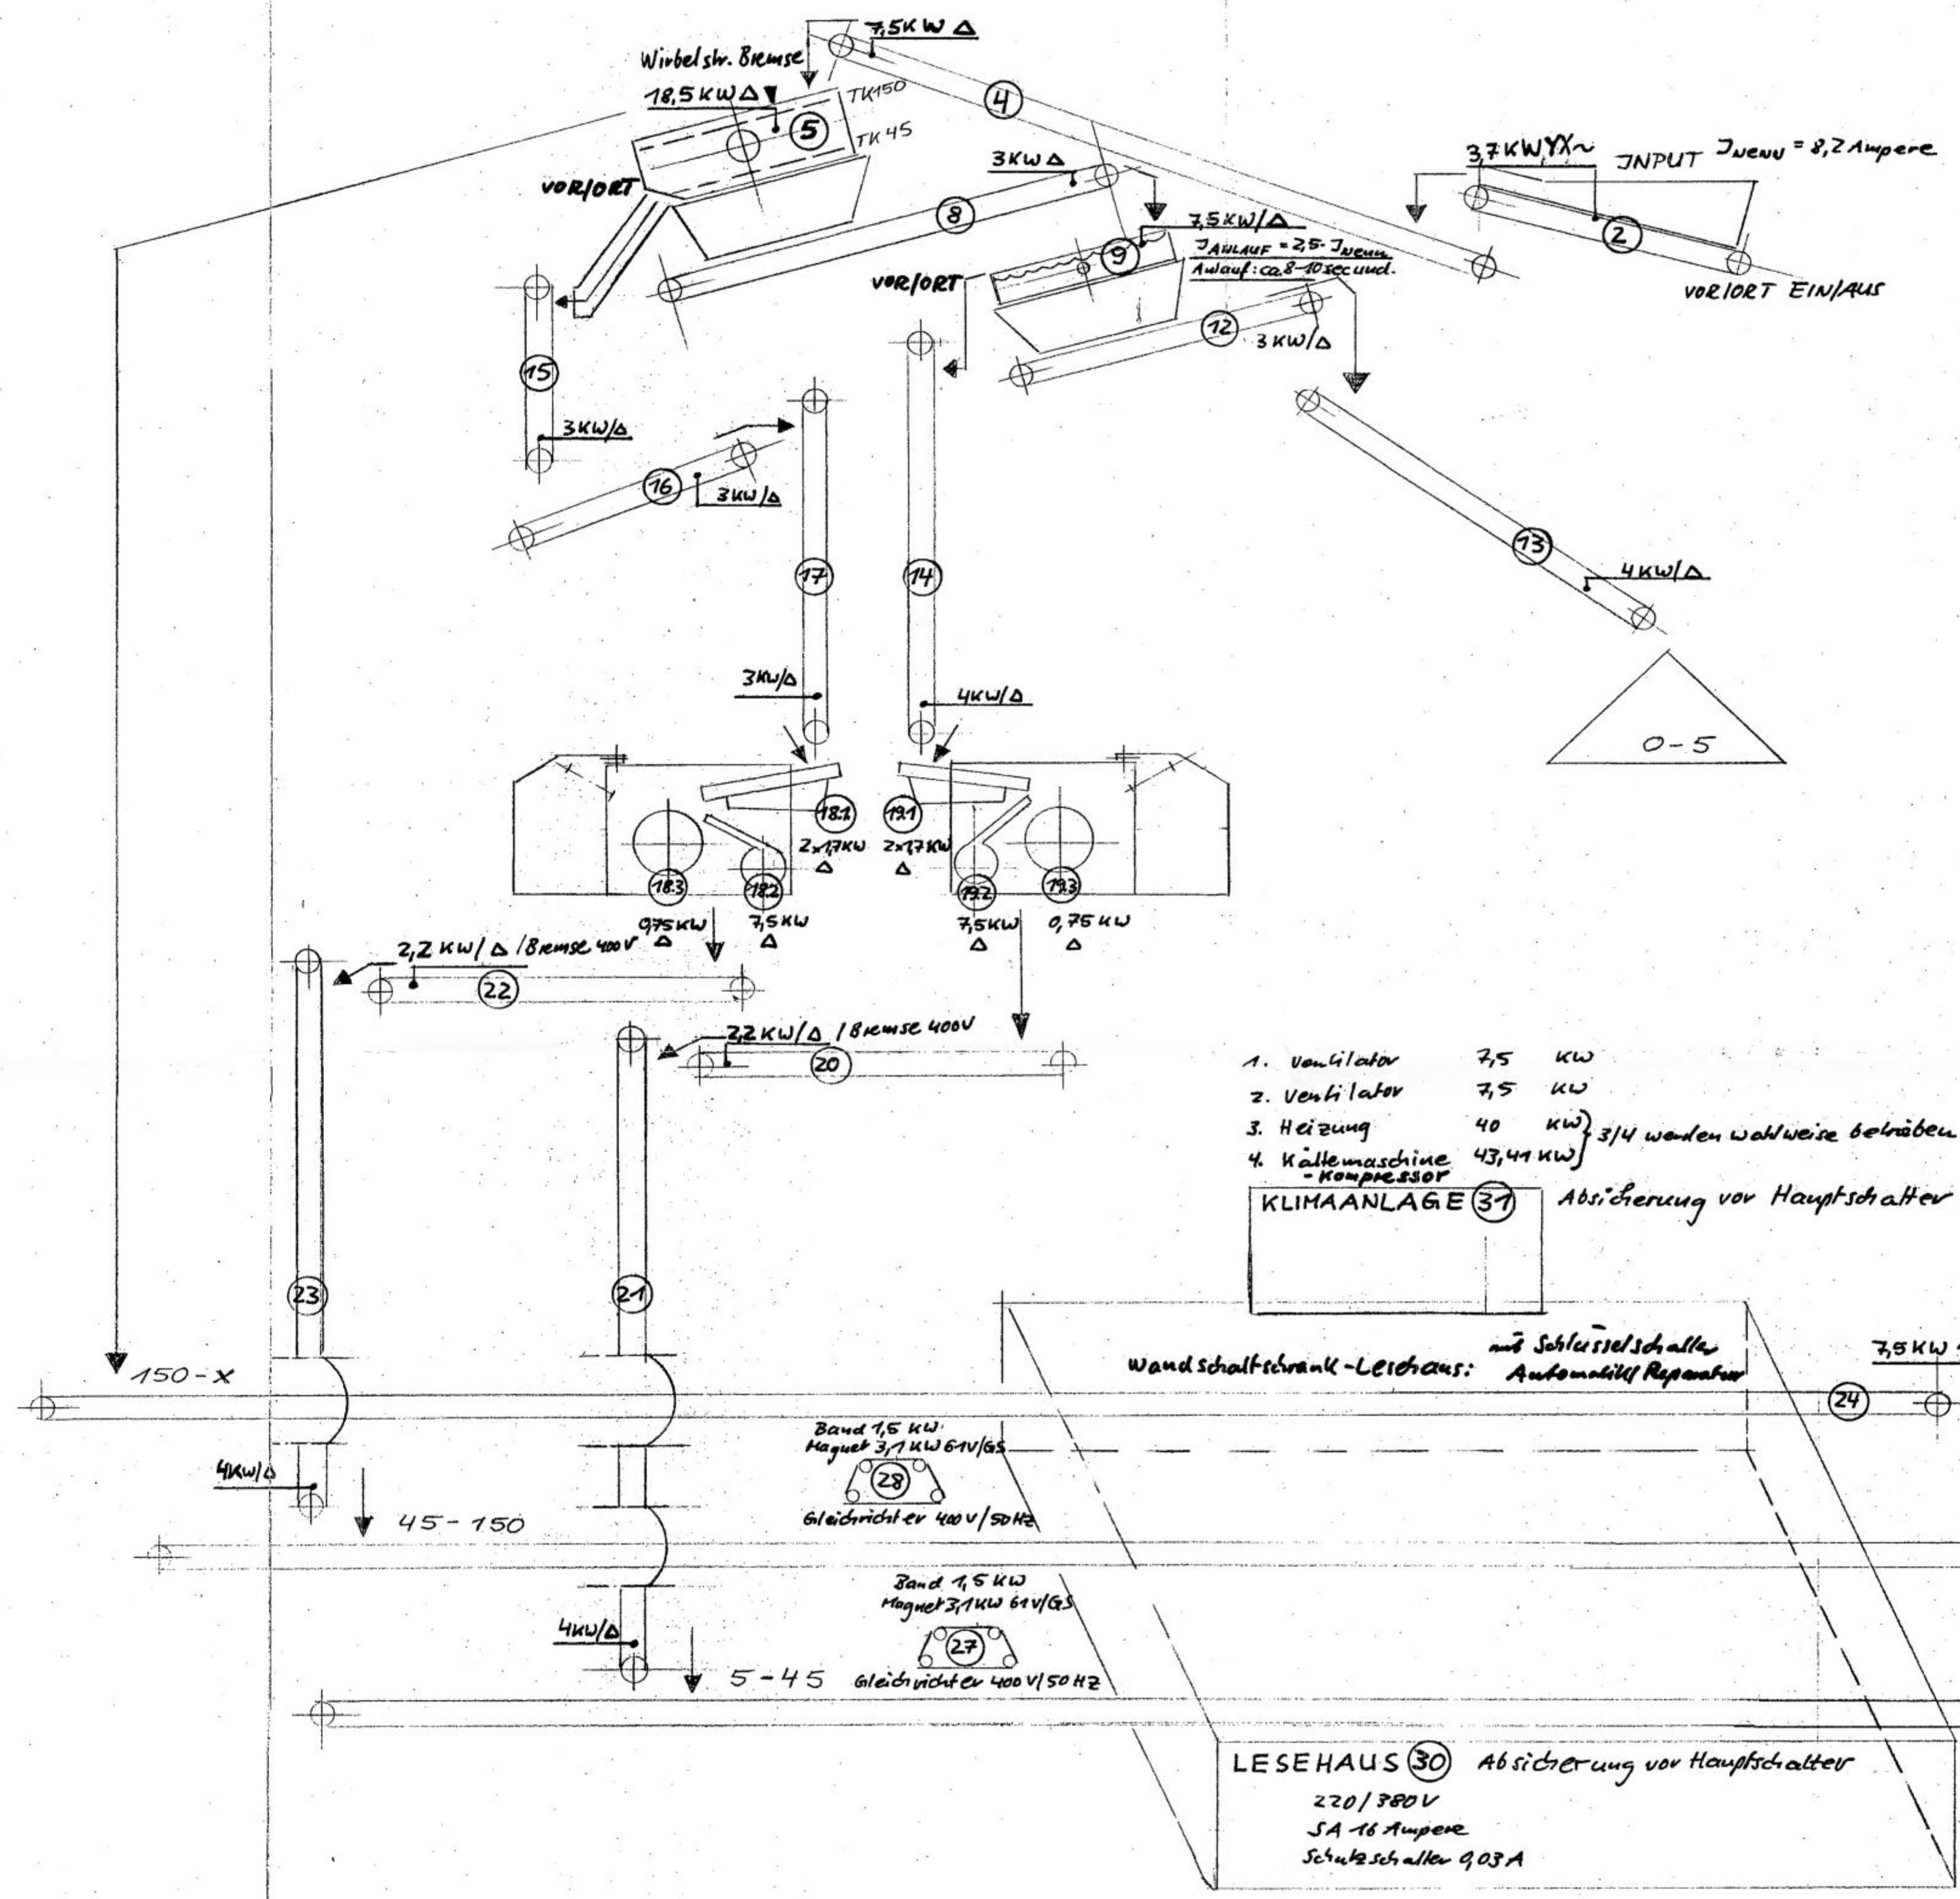

- 34. Entstaubungsanlage:**
- 34.1. Ventilator 18,5 kW YΔ / X
  - 34.2. Kompressor 4,1 kW Δ
  - 34.3. Förder Schnecke 3,0 kW Δ  
Mit Verkabelung Filtersteuerung - Venile
  - 34.4. Filtersteuerung - bauwärts - 220/380V

- 1. Ventilator 7,5 kW
  - 2. Ventilator 7,5 kW
  - 3. Heizung 40 kW
  - 4. Kältemaschine - Kompressor 43,41 kW
- 3/4 werden wahlweise betrieben!

**KLIMAANLAGE (31) Absicherung vor Hauptschalter**

**Wand schaltschrank - Leisehaus: mit Schlüsselschalter Automobili Reparatur**

**LEISEHAUS (30) Absicherung vor Hauptschalter**  
 220/380V  
 SA 16 Ampere  
 Schutzschalter 903A